

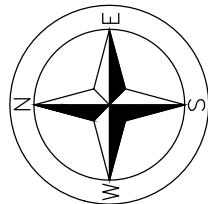



GRANICA DZIAŁKI NR 707/1
GRANICA DZIAŁKI NR 706/3

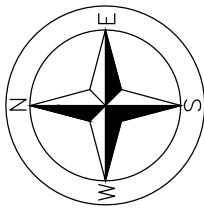

INWESTOR			
URZĄD MIASTA I GMINY NOWE MIASTO NAD PILICĄ PL. O.H. KOŹMIŃSKIEGO 1/2 26-420 NOWE MIASTO NAD PILICĄ			
TYTUŁ PROJEKTU			
"Budowa dwóch budynków technicznych "			
TYTUŁ OPISOWANIA Title of Description			
"Budowa budynku technicznego nr 1"			
ADRES BUDOWY Building address			
Nowe Miasto nad Pilicą jedn. ewid: 140608_4_Nowe Miasto nad Pilicą obręb 0001 Nowe Miasto nad Pilicą działka nr. 706/3 26-420 Nowe Miasto nad Pilicą			
ARCH. PROJEKTOWY Project arch	mgr inż. arch. Marcel Gil	MA/057/12	
ARCH. SPRZĄDZAJĄCY Check arch			
PROJEKTANCI Designers	IMIĘ I NAZWISKO Names	NR UPRAWNIENI Licence Number	PODPIS Signature
GENERALNY PROJEKTANT			
Autorska Pracownia Architektury MG-Studio Projekt			
 ul. Warszawska 3 26-420 Nowe Miasto n/Pilicą +48 691-512-988 biuro@mg-studioprojekt.pl www.mg-studioprojekt.pl			
KATEGORIA OBIEKTU	XVIII		
FAZA	PROJEKT ARCHITEKTONICZNO-BUDOWLANY		
BRANŻA	ARCHITEKTURA		
TREŚĆ RYSUNKU			
RZUT PARTERU			
DATA Date	15.09.2025 r.	SKALA Scale	1:50
SYGNATURA Signature	FAZA Purpose	NUMER RYSUNKU DRAWING NO.	REWIZJA Revision
N.M.	P.A-B	A-01	A

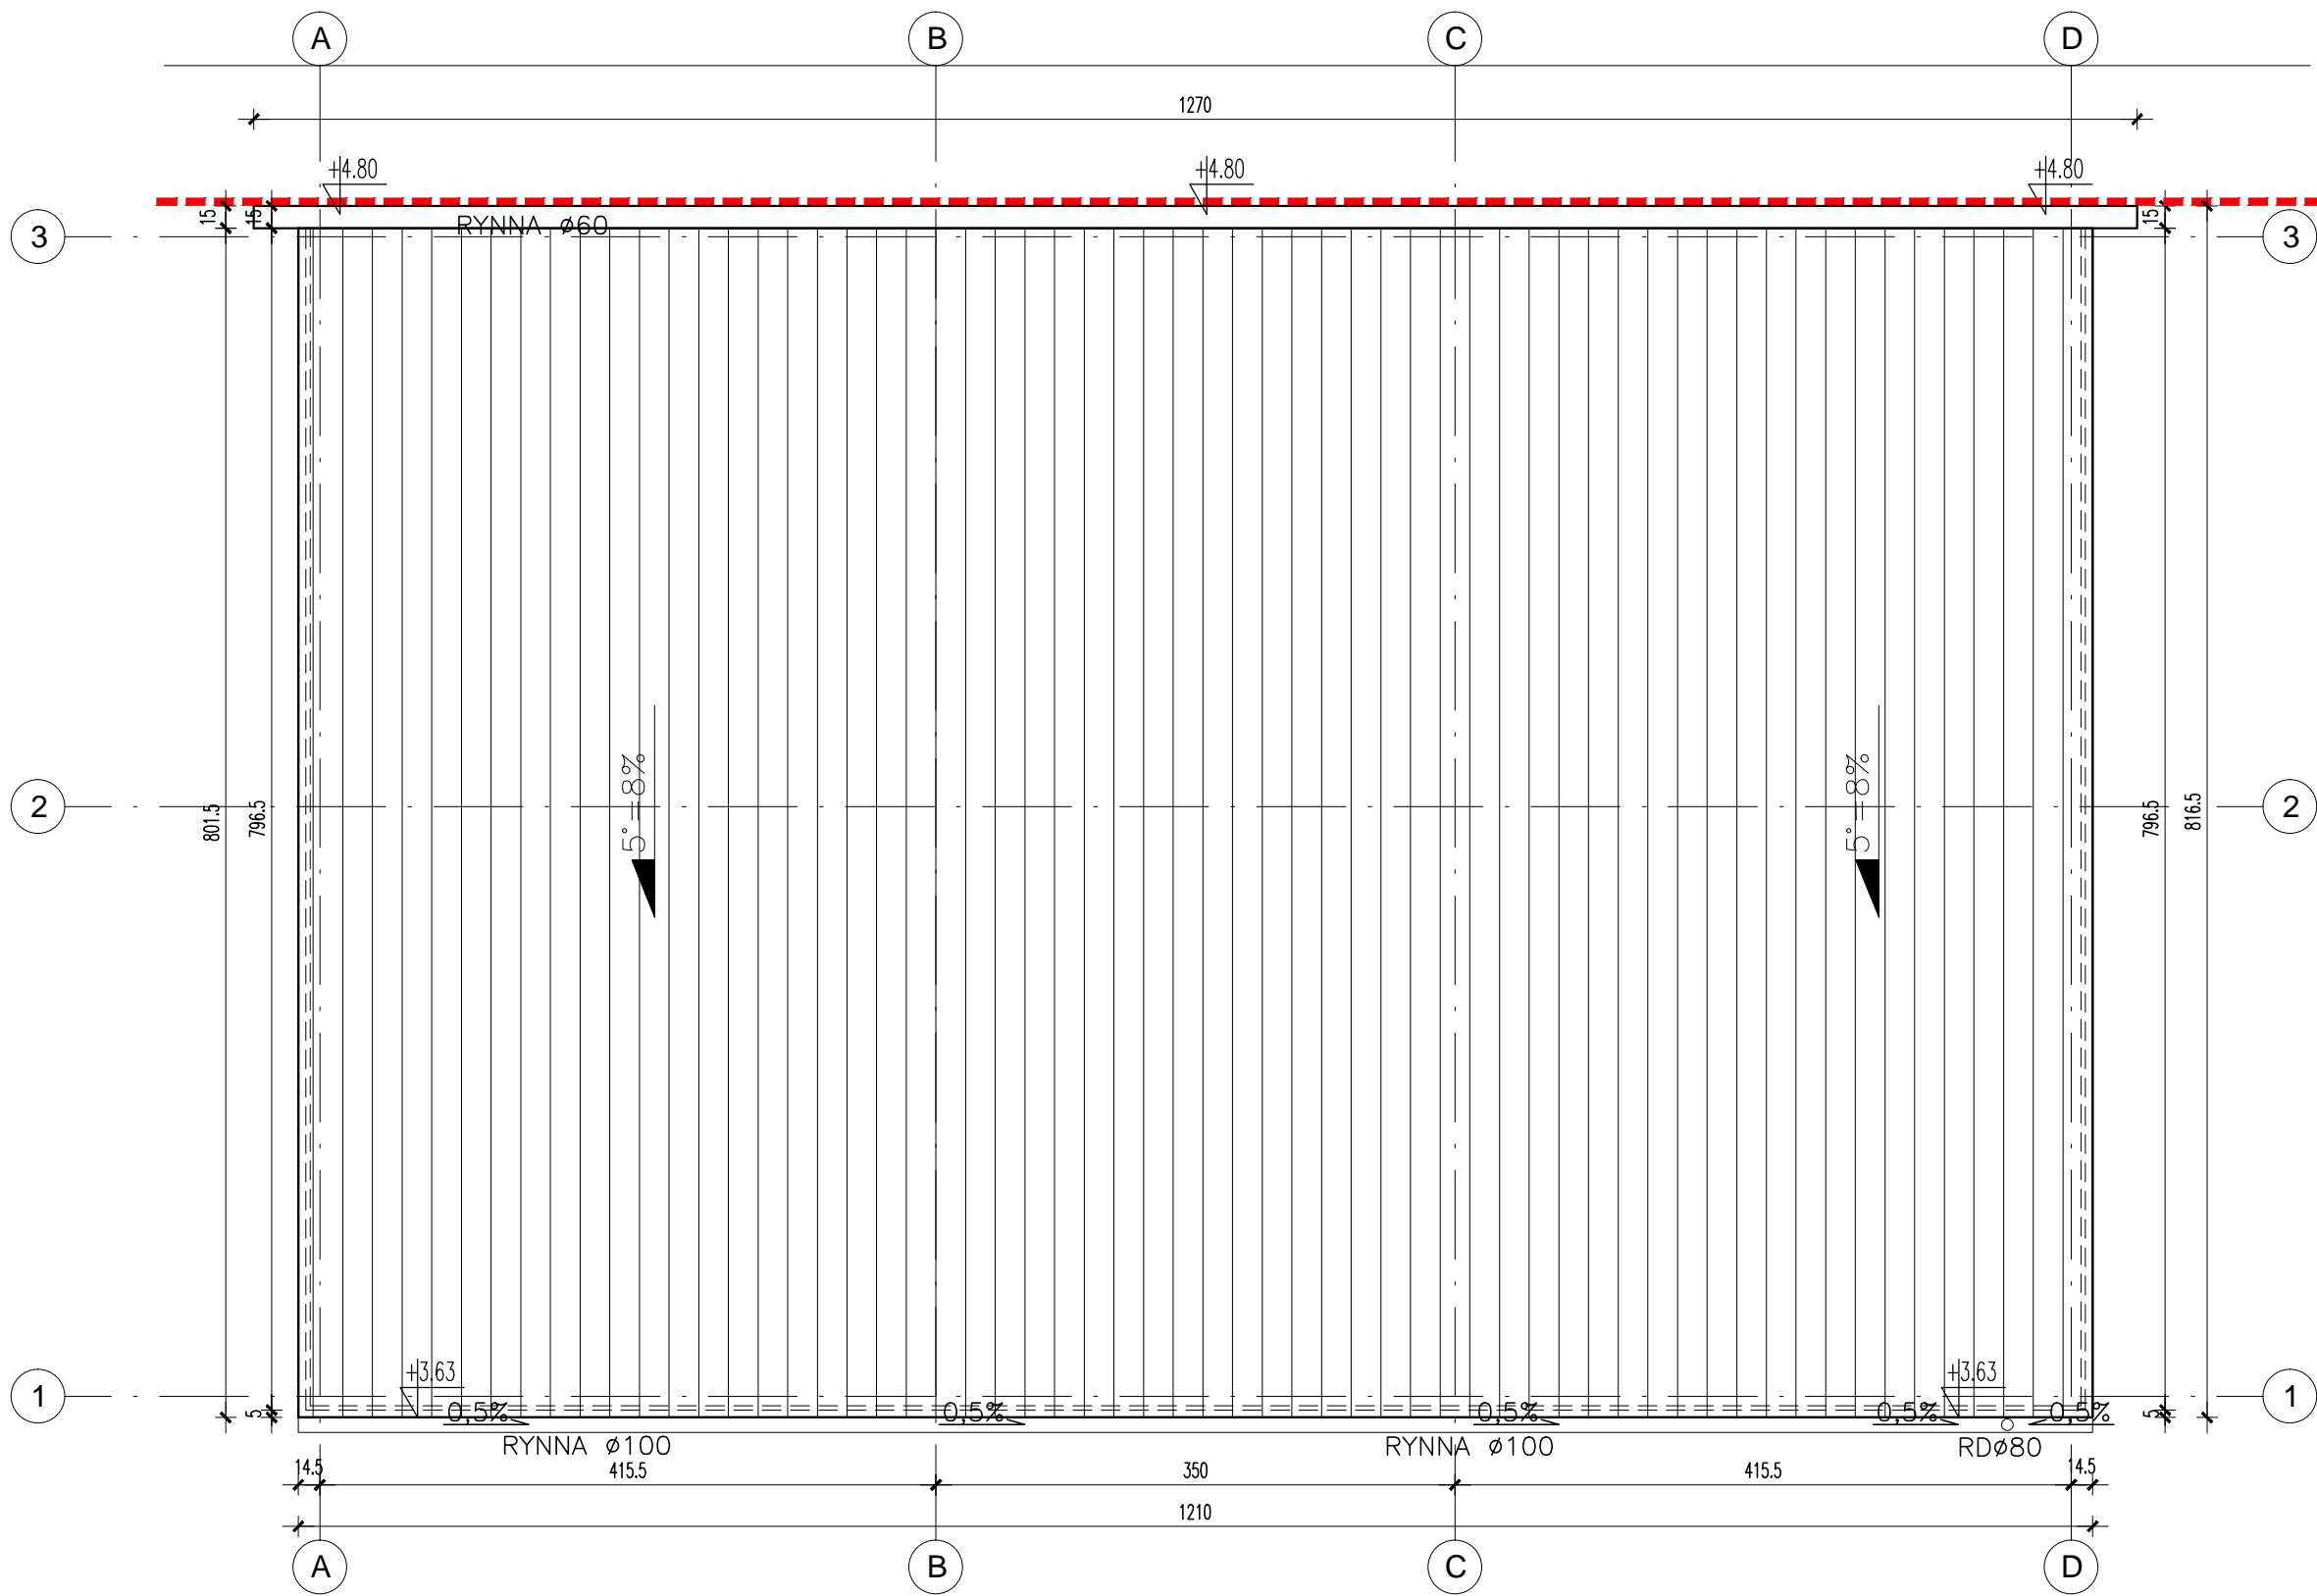

INWESTOR			
URZĄD MIASTA I GMINY NOWE MIASTO NAD PILICĄ PL. O.H. KOŹMIŃSKIEGO 1/2 26-420 NOWE MIASTO NAD PILICĄ			
TYTUŁ PROJEKTU			
"Budowa dwóch budynków technicznych "			
TYTUŁ OPISOWANIA Title of Description			
"Budowa budynku technicznego nr 1"			
ADRES BUDOWY Building address			
Nowe Miasto nad Pilicą jedn. ewid: 140608_4_Nowe Miasto nad Pilicą obręb 0001 Nowe Miasto nad Pilicą działka nr. 706/3 26-420 Nowe Miasto nad Pilicą			
ARCH. PROJEKTOWY Project arch	mgr inż. arch. Marcel Gil	MA/057/12	
ARCH. SPRAWDZAJĄCY Check arch			
PROJEKTANCI Designers	IMIĘ I NAZWISKO Names	NR UPRAWNIENI Licence Number	PODPIS Signature
GENERALNY PROJEKTANT			
Autorska Pracownia Architektury MG-Studio Projekt			
 ul. Warszawska 3 26-420 Nowe Miasto n/Pilicą +48 691-512-988 biuro@mg-studioprojekt.pl www.mg-studioprojekt.pl			
KATEGORIA OBIEKTU	XVIII		
FAZA	PROJEKT ARCHITEKTONICZNO-BUDOWLANY		
BRANŻA	ARCHITEKTURA		
TREŚĆ RYSUNKU			
RZUT DACHU			
DATA Date	15.09.2025 r.	SKALA Scale	1:50
SYGNATURA Signature	FAZA Purpose	NUMER RYSUNKU DRAWING NO.	REWIZJA Revision
N.M.	P.A-B	A-02	A

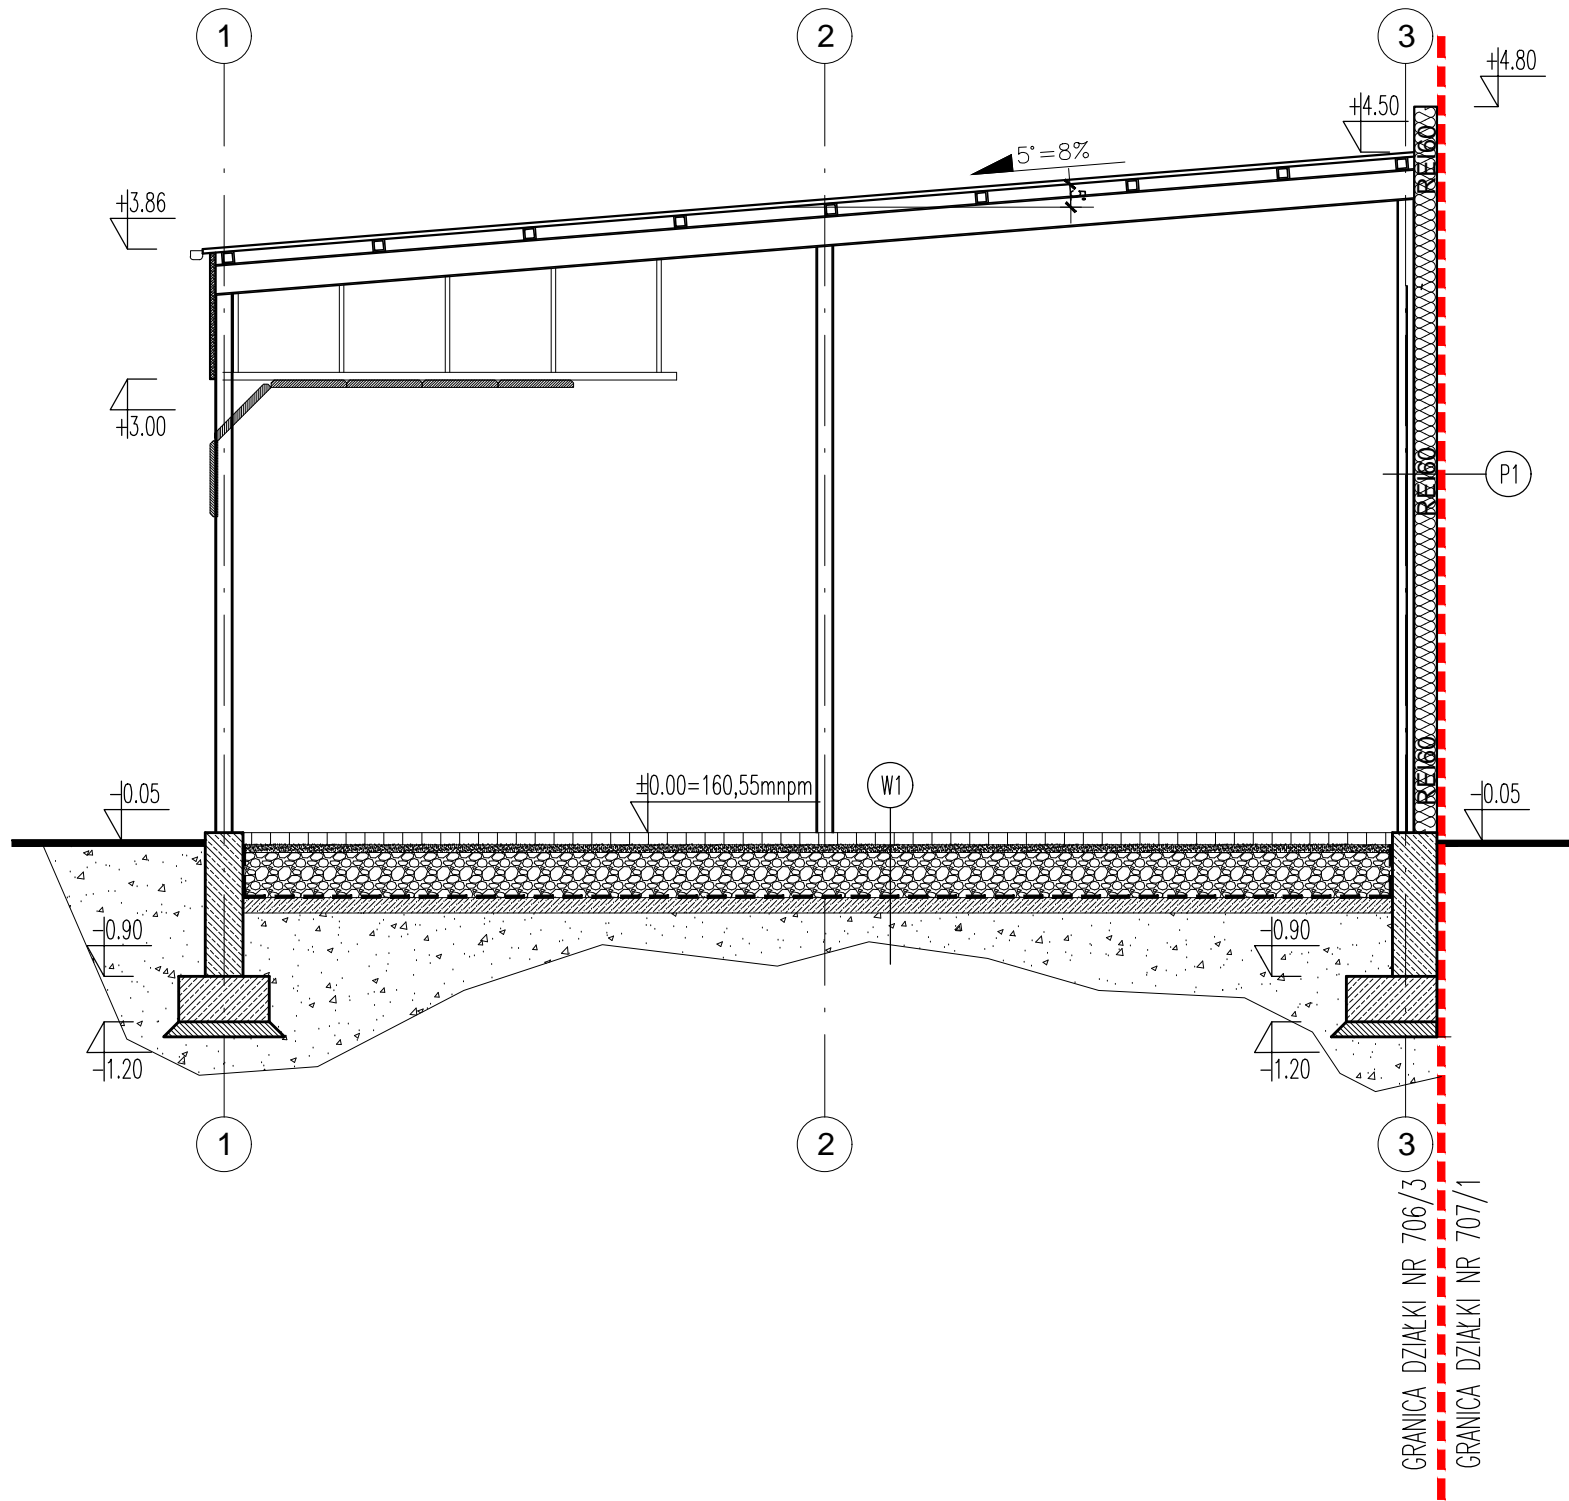


P1 ściana ppoż REI60

15cm	PŁYTA WARSTWOWA Z RDZENIEM Z WEŁNY MINERALNEJ EI60
12cm	SŁUP STALOWY HEA120 R60

W1 posadzka na gruncie

8cm	KOSTKA BETONOWA
5cm	PODSYPKA PIASKOWA Z CEMOENTEM 1:4
30cm	TŁUCZEŃ ŁAMANY FRAKCJA FRAKCJA 35,1-63mm
*	GEOWŁÓKNICA
10cm	PODBUDOWA
*	GRUNT RODZIMY


INWESTOR			
URZĄD MIASTA I GMINY NOWE MIASTO NAD PILICĄ PL. O.H. KOŹMIŃSKIEGO 1/2 26-420 NOWE MIASTO NAD PILICĄ			
TYTUŁ PROJEKTU			
"Budowa dwóch budynków technicznych "			
TYTUŁ OPISOWANIA Title of Description			
"Budowa budynku technicznego nr 1"			
ADRES BUDOWY Building address			
Nowe Miasto nad Pilicą jeden. ewid: 140608_4_Nowe Miasto nad Pilicą obręb 0001 Nowe Miasto działka nr. 706/3 26-420 Nowe Miasto nad Pilicą			
ARCH. PROJEKTANT Project arch	mgr inż. arch. Marcel Gil	MA/057/12	
ARCH. SPRAWDZAJĄCY Check arch			
PROJEKTANT Designers	IMIE I NAZWISKO Names	NR UPRAWNIENI Licence Number	PODPIS Signature
GENERALNY PROJEKTANT			
Autorska Pracownia Architektury MG-Studio Projekt ul. Warszawska 3 26-420 Nowe Miasto n/Pilicą +48 691-512-988 biuro@mg-studioprojekt.pl www.mg-studioprojekt.pl			
			
KATEGORIA OBIEKTU	XVIII		
FAZA	PROJEKT ARCHITEKTONICZNO-BUDOWLANY		
BRANŻA	ARCHITEKTURA		
TREŚĆ RYSUNKU			
PRZEKRÓJ A-A			
DATA Date	15.09.2025 r.	SKALA Scale	1:50
SYGNATURA Signature	FAZA Purpose	NUMER RYSUNKU DRAWING NO.	REWIZJA Revision
N.M.	P.A-B	A-03	A

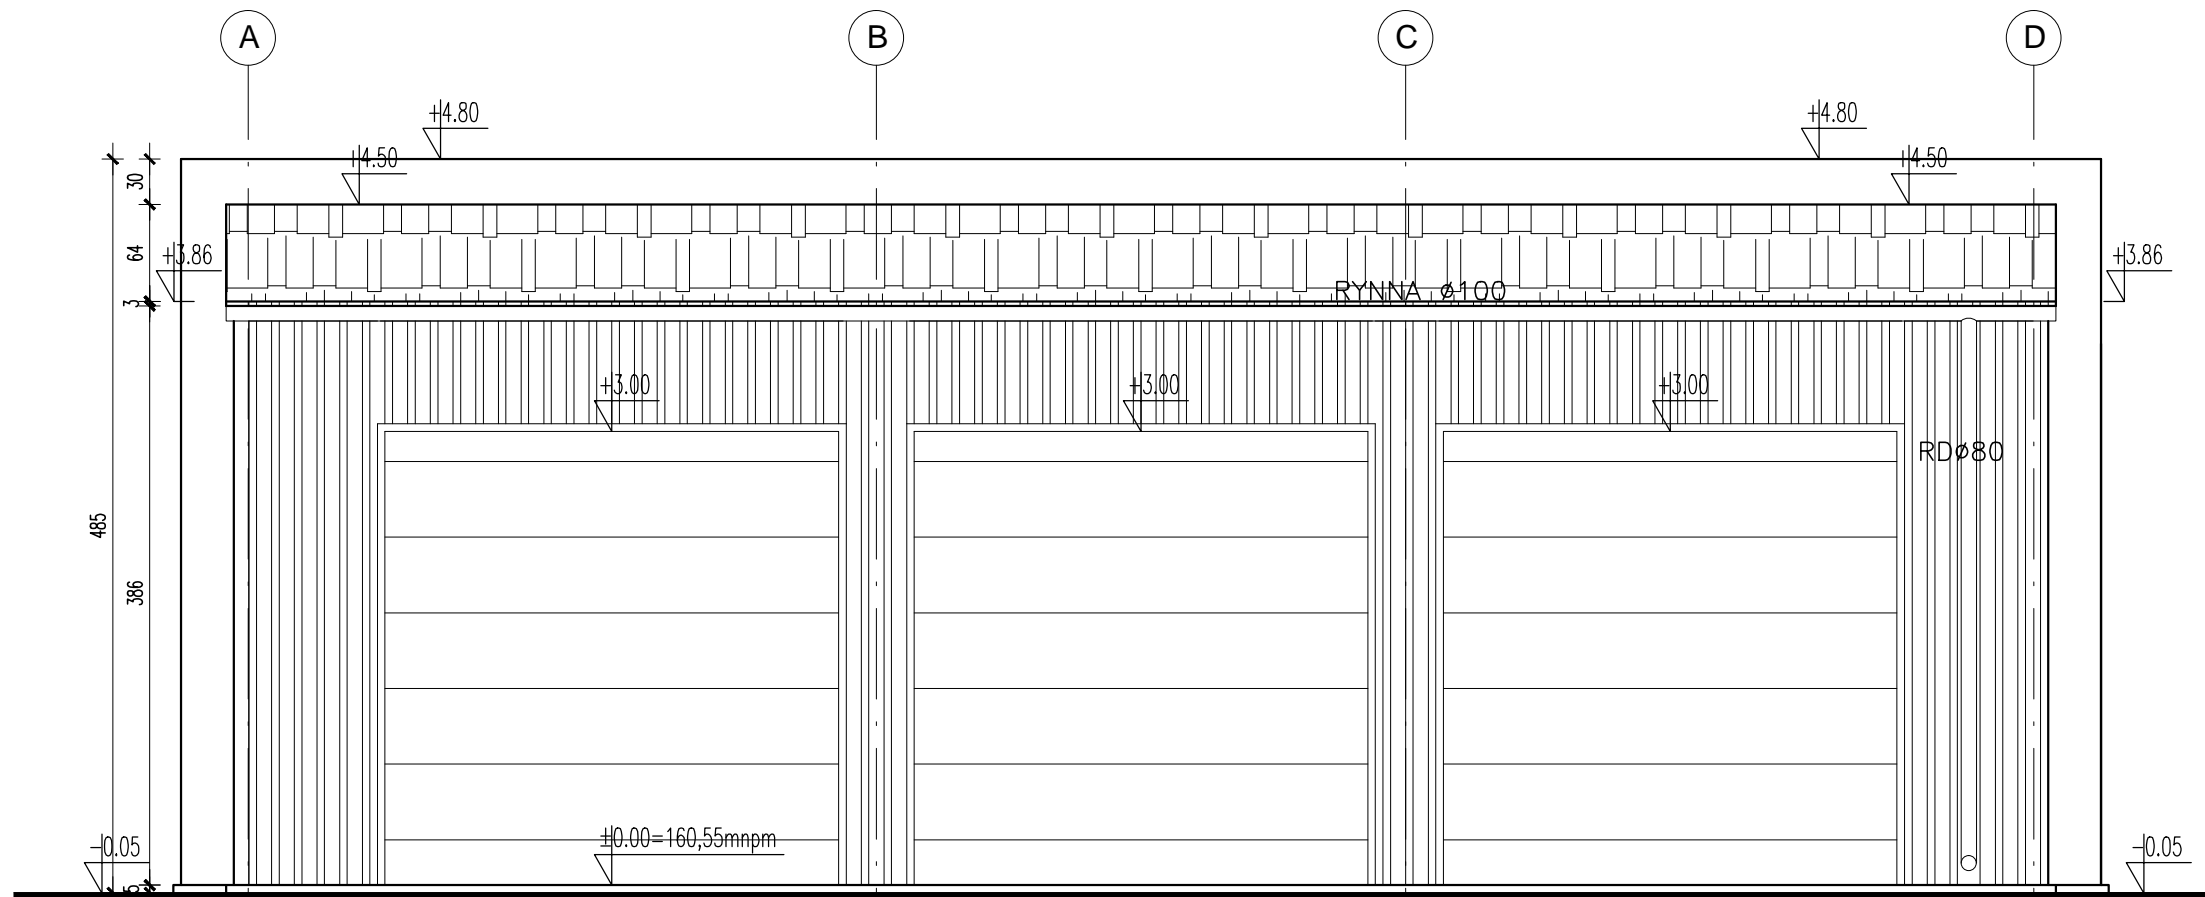

ELEWACJA ZACHODNIA(BOCZNA)


LEGENDA:

- ściana oddzielenia PPOŻ
kolor biały:(ral 9003)
- brama garażowa
kolor: imitacja drewna-żółty dąb
- ściana
stal powlekana-ciemny szary antracyt:(ral 7016)
- obróbki blacharskie, parapety
stal powlekana-ciemny szary antracyt:(ral 7016)
- parapety zewnętrzne -kolor tytan cynk
- stolarka okienna
ciemny szary antracyt:(ral 7016)

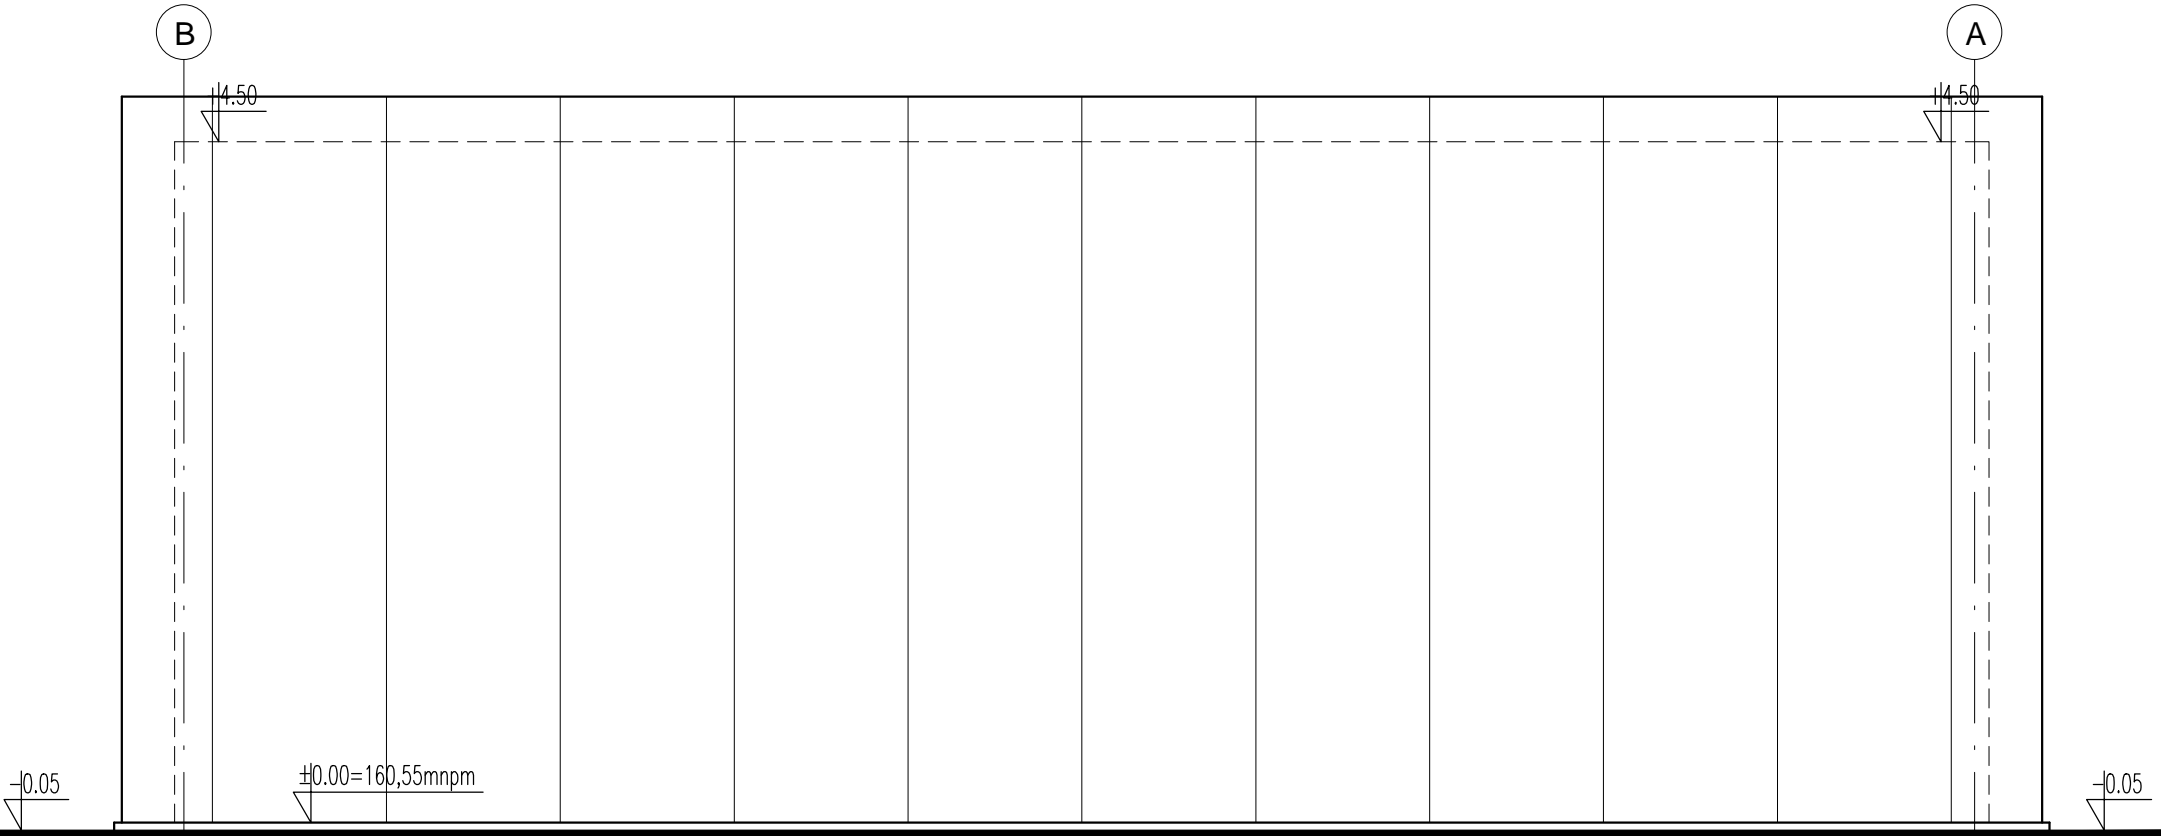


ELEWACJA WSCHODNIA(BOCZNA)

INWESTOR			
URZĄD MIASTA I GMINY NOWE MIASTO NAD PILICĄ PL. O.H. KOZMIŃSKIEGO 1/2 26-420 NOWE MIASTO NAD PILICĄ			
TYTUŁ PROJEKTU			
"Budowa dwóch budynków technicznych "			
TYTUŁ OPISOWY Title of Description			
"Budowa budynku technicznego nr 1"			
ADRES BUDOWY Building address			
Nowe Miasto nad Pilicą jedn. ewid: 140608_4_Nowe Miasto nad Pilicą obręb 0001 Nowe Miasto działka nr. 706/3 26-420 Nowe Miasto nad Pilicą			
ARCH. PROJEKTANT	mgr inż. arch.	MA/057/12	
Project arch	Marcel Gili		
ARCH. SPRAWDZAJĄCY			
Check arch			
PROJEKTANT	IMIĘ I NAZWISKO	NR UPRAWNIEN	PODPIS
Designers	Names	Licence Number	Signature
GENERALNY PROJEKTANT			
Autorska Pracownia Architektury MG-Studio Projekt			
ul. Warszawska 3 26-420 Nowe Miasto n/Pilicą +48 691-512-988 biuro@mg-studioprojekt.pl www.mg-studioprojekt.pl			
KATEGORIA OBIEKTU			
XVIII			
FAZA			
PROJEKT ARCHITEKTONICZNO-BUDOWLANY			
BRANŻA			
ARCHITEKTURA			
TREŚĆ RYSUNKU			
ELEWACJE WSCHODNIA I ZACHODNIA			
DATA	15.09.2025 r.	SKALA	1:50
Date		Scale	
SYGNATURA	FAZA	NUMER RYSUNKU	REWIZJA
Signature	Purpose	DRAWING NO.	Revision
N.M.	P.A-B	A-04	A

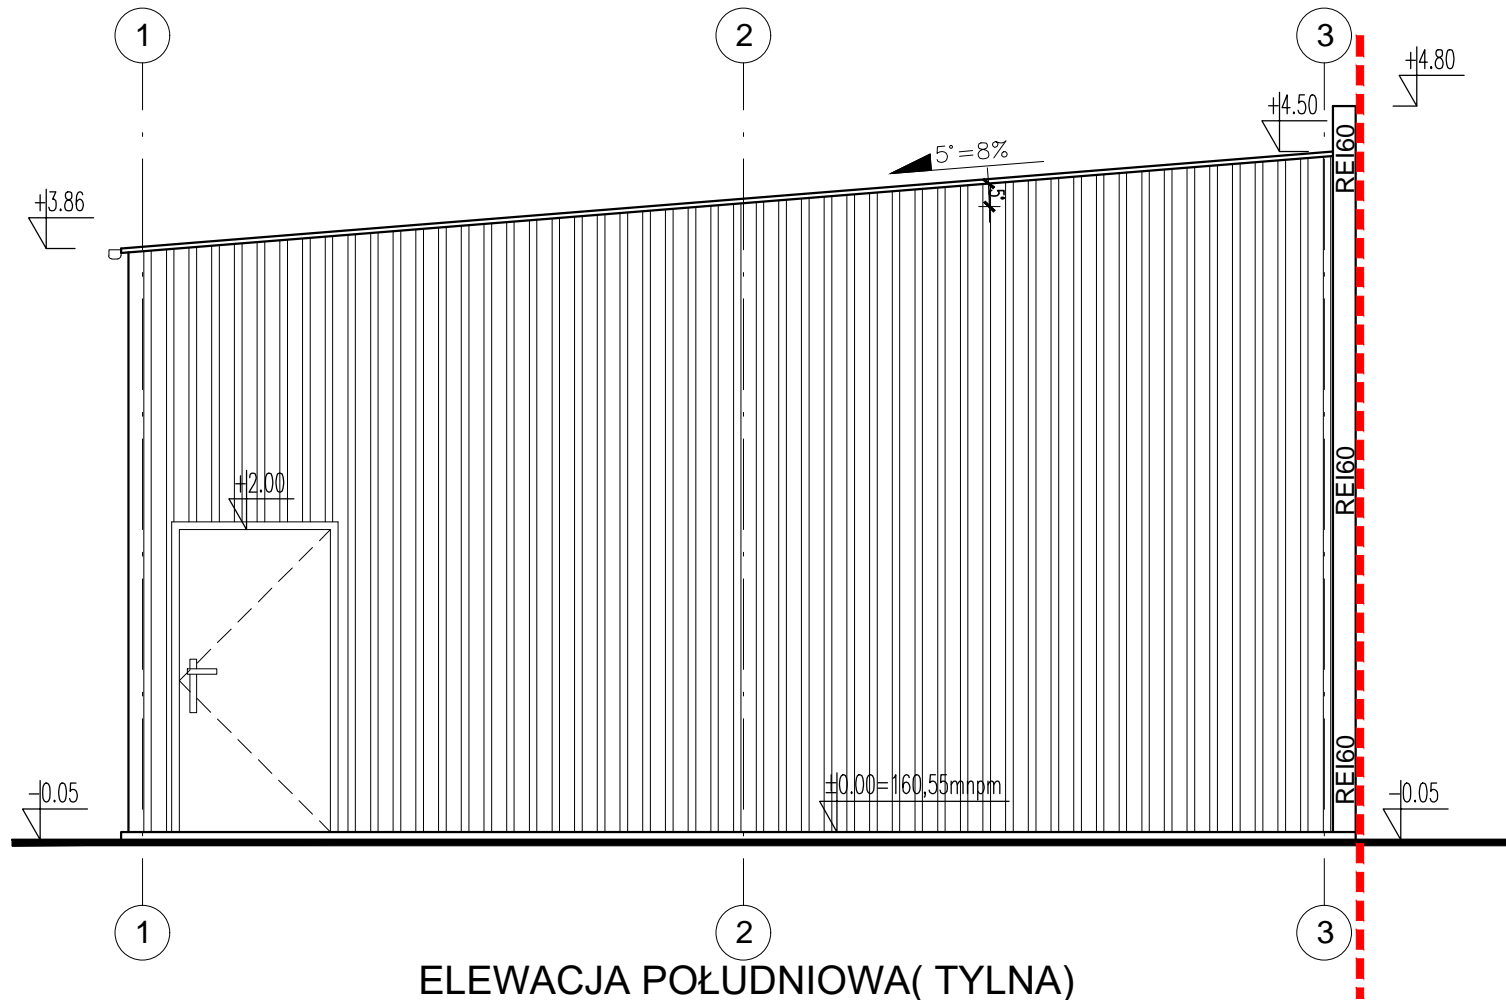

LEGENDA:

- ściana oddzielenia PPOŻ
kolor biały:(ral 9003)
- brama garażowa
kolor: imitacja drewna-złoty dąb
- ściana
stal powlekana-ciemny szary antracyt:(ral 7016)
- obróbki blacharskie, parapety
stal powlekana-ciemny szary antracyt:(ral 7016)
- parapety zewnętrzne -kolor tytan cynk
- stolarka okienna
ciemny szary antracyt:(ral 7016)

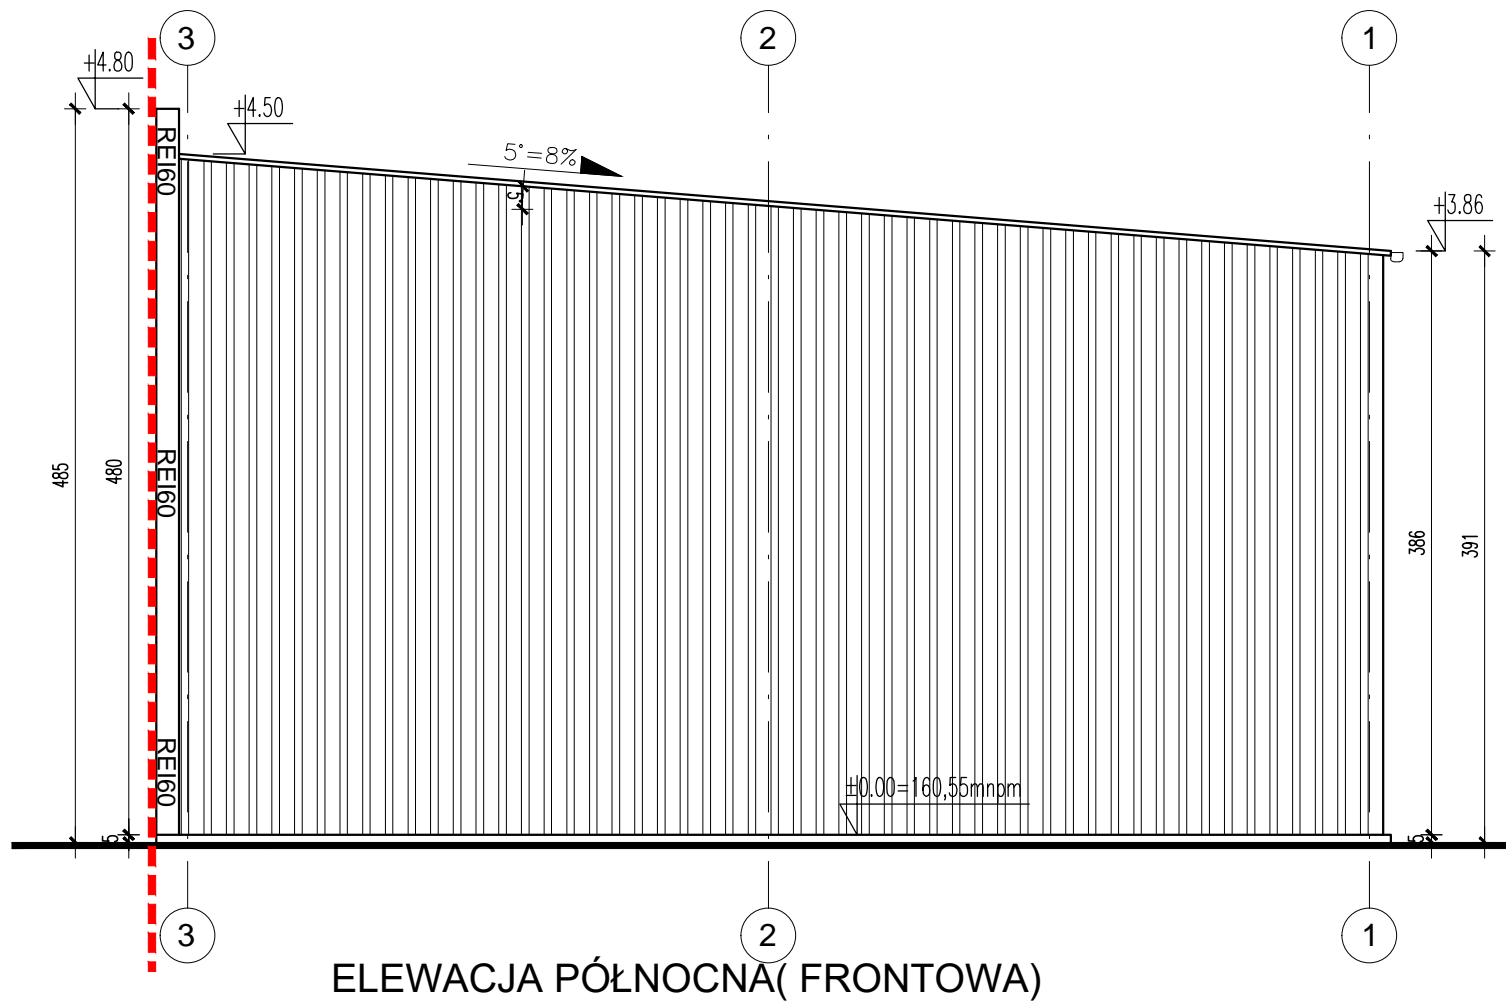

INWESTOR			
URZĄD MIASTA I GMINY NOWE MIASTO NAD PILICĄ PL. O.H. KOZMIŃSKIEGO 1/2 26-420 NOWE MIASTO NAD PILICĄ			
TYTUŁ PROJEKTU			
"Budowa dwóch budynków technicznych "			
TYTUŁ OPISOWANIA Title of Description			
"Budowa budynku technicznego nr 1"			
ADRES BUDOWY Building address			
Nowe Miasto nad Pilicą jedn. ewid: 140608_4_Nowe Miasto nad Pilicą obręb 0001 Nowe Miasto działka nr. 706/3 26-420 Nowe Miasto nad Pilicą			
ARCH. PROJEKTOWY Project arch	mgr inż. arch. Marcel Gil	MA/057/12	
ARCH. SPRAWDZAJĄCY Check arch			
PROJEKTANCI Designers	IMIĘ I NAZWISKO Names	NR UPRAWNIENI Licence Number	PODPIS Signature
GENERALNY PROJEKTANT			
Autorska Pracownia Architektury MG-Studio Projekt			
<div><div>ul. Warszawska 3 26-420 Nowe Miasto n/Pilicą +48 691-512-988 biuro@mg-studioprojekt.pl www.mg-studioprojekt.pl</div></div>			
KATEGORIA OBIEKTU		XVIII	
FAZA		PROJEKT ARCHITEKTONICZNO-BUDOWLANY	
BRANŻA		ARCHITEKTURA	
TREŚĆ RYSUNKU			
ELEWACJE PÓŁNOCNA I POŁUDNIOWA			
DATA Date	15.09.2025 r.	SKALA Scale	1:50
SYGNATURA Signature	FAZA Purpose	NUMER RYSUNKU DRAWING NO.	REWIZJA Revision
N.M.	P.A-B	A-05	A