
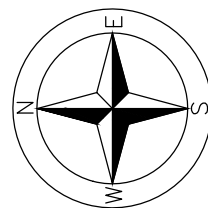


| | | | |
|--|------------------------------|---------------------------------|---------------------|
| INWESTOR | | | |
| URZĄD MIASTA I GMINY NOWE MIASTO NAD PILICĄ PL. O.H. KOŹMIŃSKIEGO 1/2 26-420 NOWE MIASTO NAD PILICĄ | | | |
| TYTUŁ PROJEKTU | | | |
| "Budowa dwóch budynków technicznych " | | | |
| TYTUŁ OPISOWANIA Title of Description | | | |
| "Budowa budynku technicznego nr 1" | | | |
| ADRES BUDOWY Building address | | | |
| Nowe Miasto nad Pilicą jedn. ewid: 140608_4_Nowe Miasto nad Pilicą obręb 0001 Nowe Miasto działka nr. 706/3 26-420 Nowe Miasto nad Pilicą | | | |
| ARCH. PROJEKTOWY Project arch | mgr inż. arch. Marcel Gil | MA/057/12 | |
| ARCH. SPRAWDZAJĄCY Check arch | | | |
| PROJEKTANCI Designers | IMIĘ I NAZWISKO Names | NR UPRAWNIENI Licence Number | PODPIS Signature |
| GENERALNY PROJEKTANT | | | |
| Autorska Pracownia Architektury MG-Studio Projekt | | | |
|  ul. Warszawska 3 26-420 Nowe Miasto n/Pilicą +48 691-512-988 biuro@mg-studioprojekt.pl www.mg-studioprojekt.pl | | | |
| KATEGORIA OBIEKTU | XVIII | | |
| FAZA | PROJEKT TECHNICZNY | | |
| BRANŻA | ARCHITEKTURA | | |
| TREŚĆ RYSUNKU | | | |
| RZUT PARTERU | | | |
| DATA Date | 10.11.2025 r. | SKALA Scale | 1:50 |
| SYGNATURA Signature | FAZA Purpose | NUMER RYSUNKU DRAWING NO. | REWIZJA Revision |
| N.M. | P.T | A-01 | A |

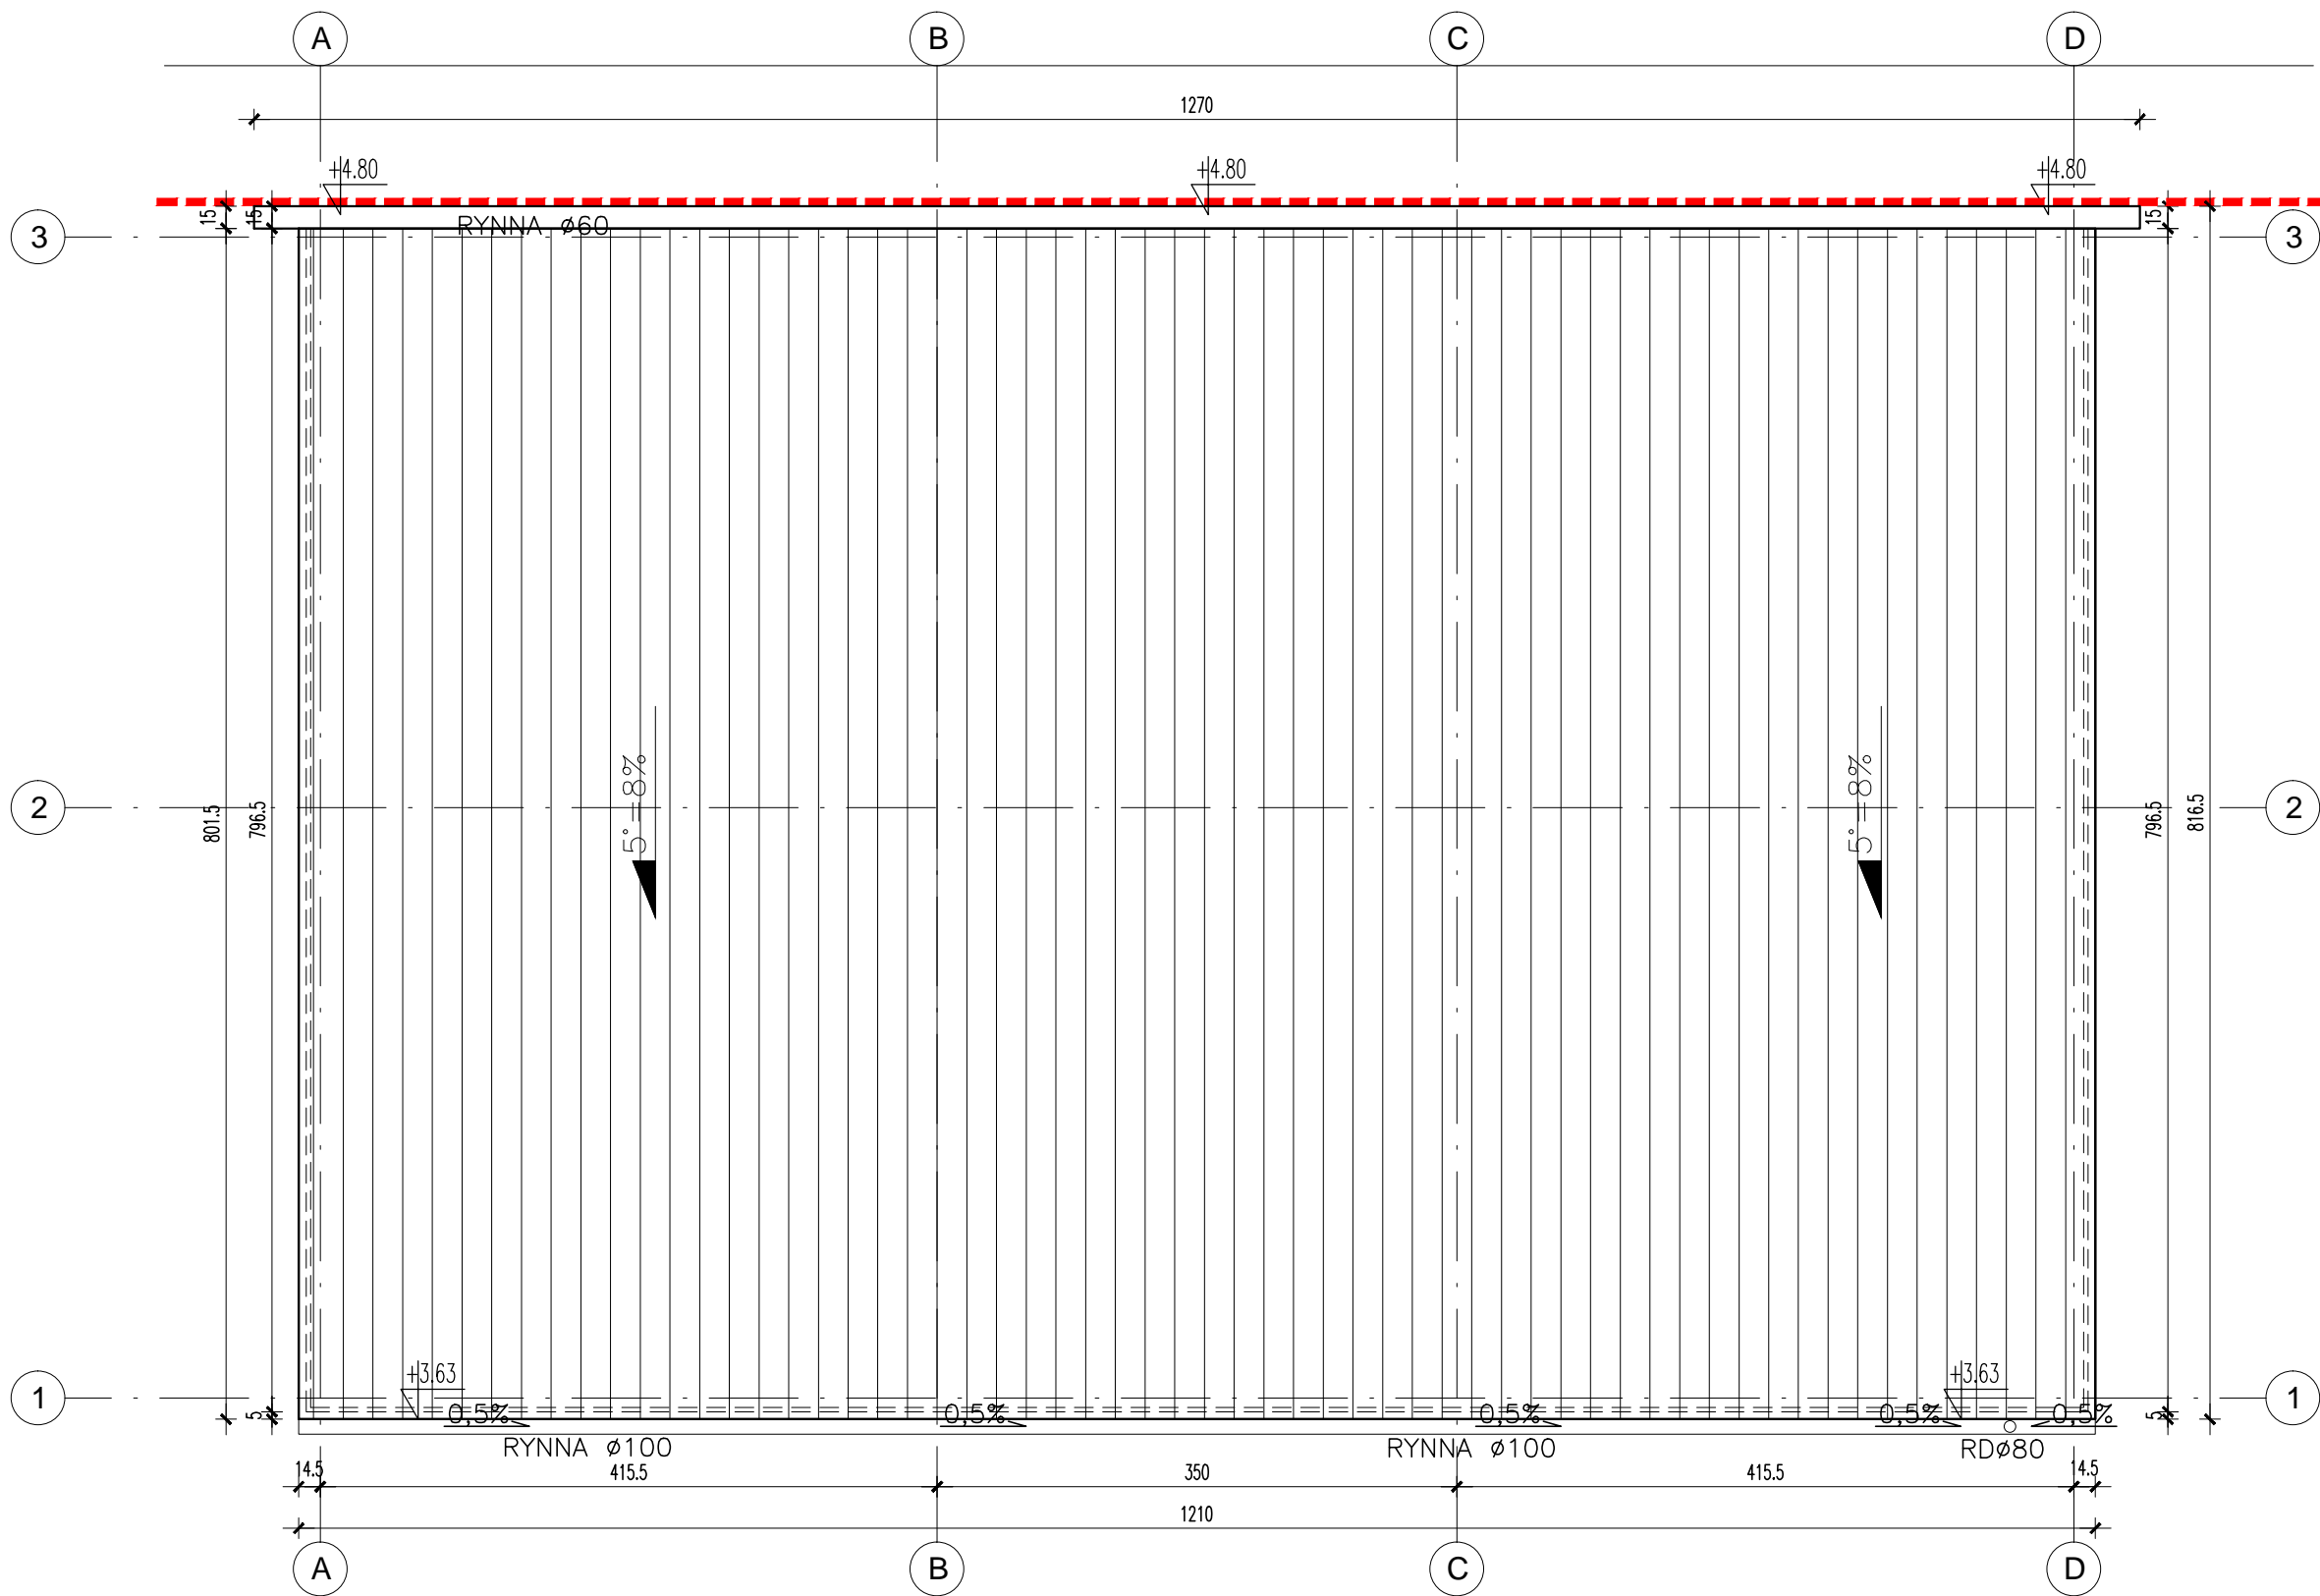

INWESTOR
URZĄD MIASTA I GMINY
NOWE MIASTO NAD PILICĄ
PL. O.H. KOŹMIŃSKIEGO 1/2
26-420 NOWE MIASTO NAD PILICĄ

TYTUŁ PROJEKTU
"Budowa dwóch budynków
technicznych "

TYTUŁ OPISOWY
Title of Description
"Budowa budynku
technicznego nr 1"

ADRES BUDOWY
Building address
Nowe Miasto nad Pilicą
jedn. ewid: 140608_4_Nowe Miasto nad Pilicą
obręb 0001 Nowe Miasto
działka nr. 706/3
26-420 Nowe Miasto nad Pilicą

| | | | |
|----------------------------------|-------------------------------|-----------|--|
| ARCH. PROJEKTOWY Project arch | mgr inż. arch. Marcel Gili | MA/057/12 | |
|----------------------------------|-------------------------------|-----------|--|

| | | | |
|----------------------------------|--|--|--|
| ARCH. SPRAWDZAJĄCY Check arch | | | |
|----------------------------------|--|--|--|

| | | | |
|--------------------------|--------------------------|---------------------------------|---------------------|
| PROJEKTANCI Designers | IMIĘ I NAZWISKO Names | NR UPRAWNIENI Licence Number | PODPIS Signature |
|--------------------------|--------------------------|---------------------------------|---------------------|

GENERALNY PROJEKTANT
Autorska Pracownia Architektury
MG-Studio Projekt
ul. Warszawska 3
26-420 Nowe Miasto n/Pilicą
+48 691-512-988
biuro@mg-studioprojekt.pl
www.mg-studioprojekt.pl

| | |
|-------------------|-------|
| KATEGORIA OBIEKTU | XVIII |
|-------------------|-------|

| | |
|------|--------------------|
| FAZA | PROJEKT TECHNICZNY |
|------|--------------------|


| | |
|--------|--------------|
| BRANŻA | ARCHITEKTURA |
|--------|--------------|

TREŚĆ RYSUNKU
RZUT
DACHU

| | | | |
|--------------|---------------|----------------|------|
| DATA Date | 10.11.2025 r. | SKALA Scale | 1:50 |
|--------------|---------------|----------------|------|

| | | | |
|------------------------|-----------------|------------------------------|---------------------|
| SYGNATURA Signature | FAZA Purpose | NUMER RYSUNKU DRAWING NO. | REWIZJA Revision |
|------------------------|-----------------|------------------------------|---------------------|

| | | | |
|------|-----|------|---|
| N.M. | P.T | A-02 | A |
|------|-----|------|---|

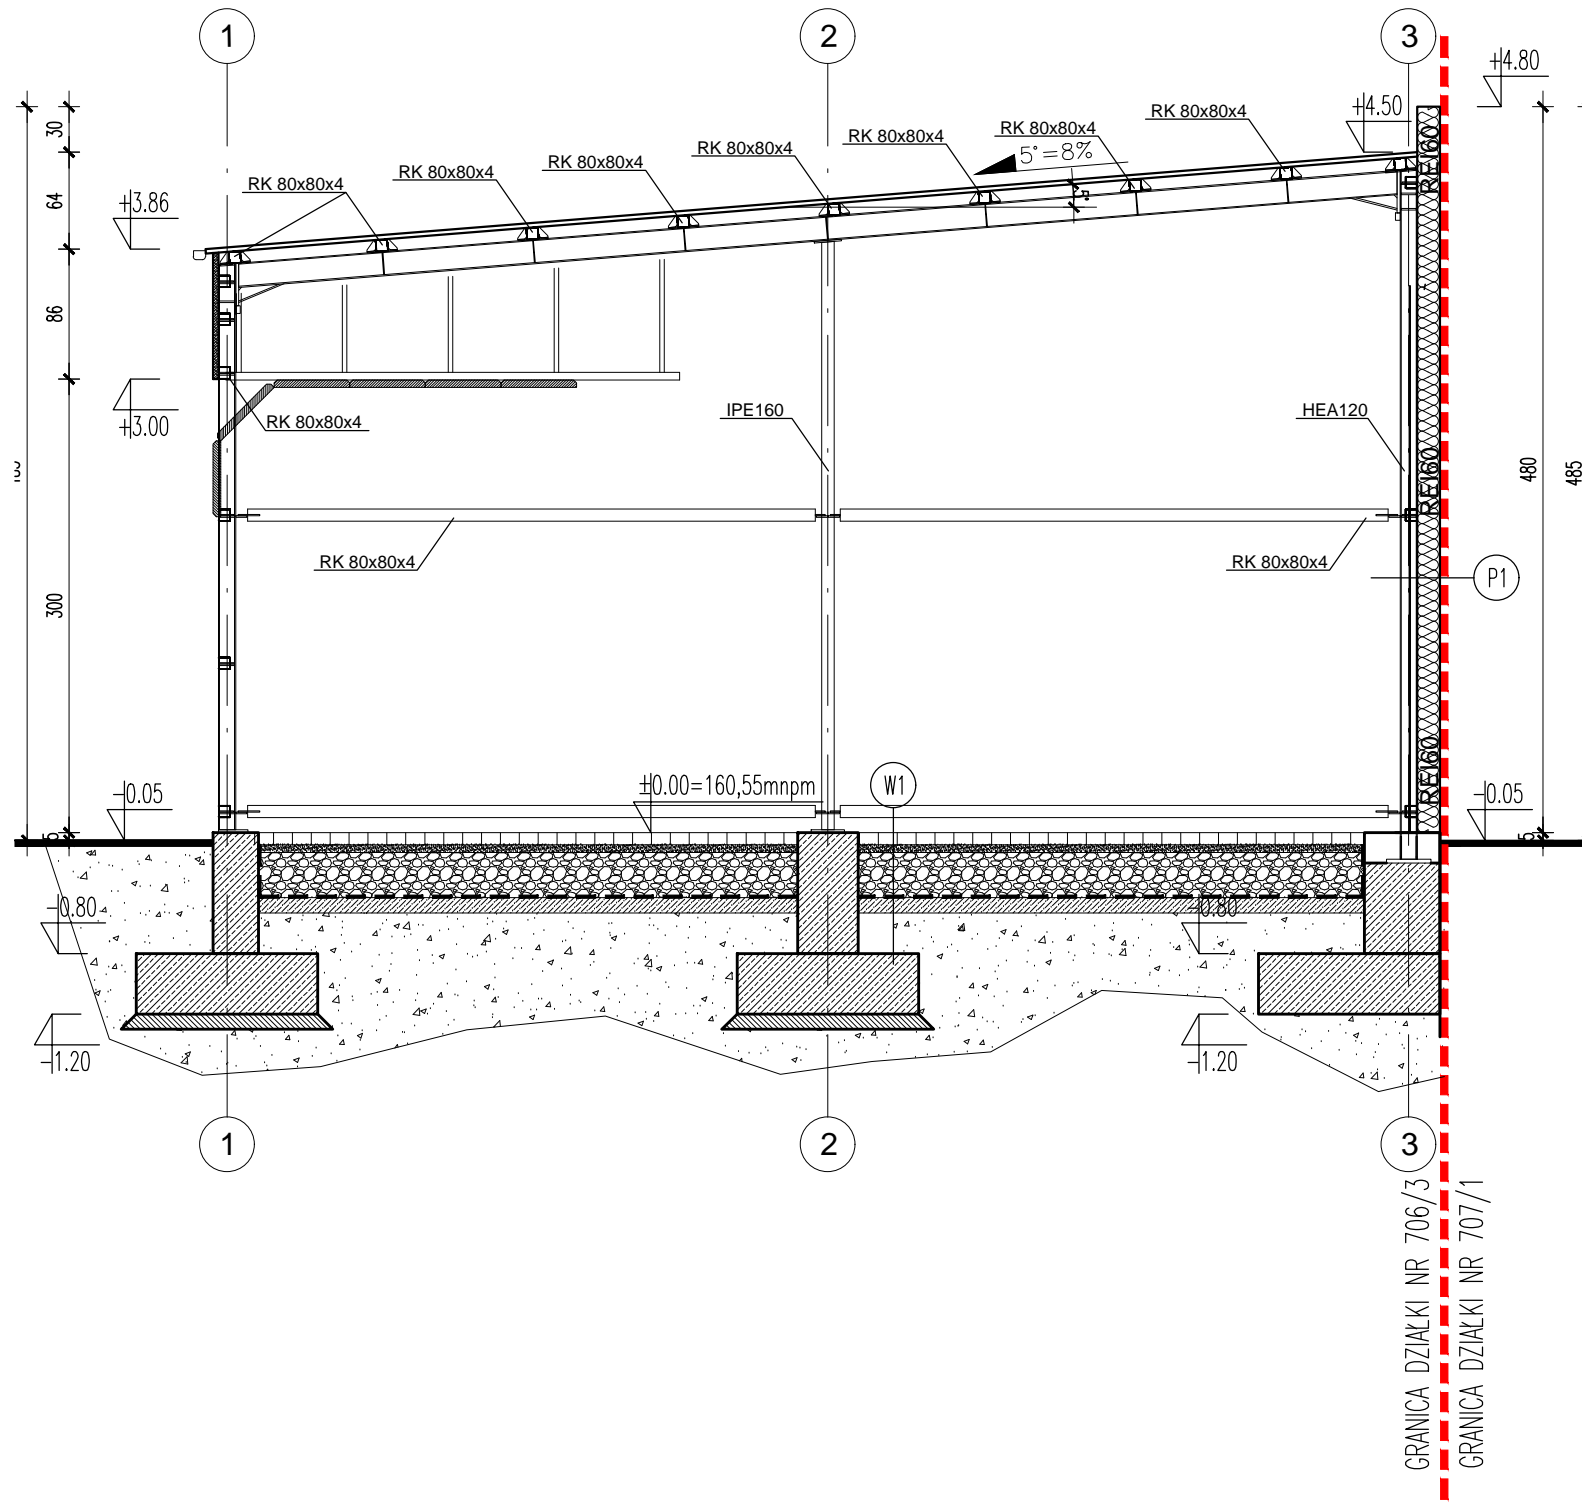


P1 ściana ppoż REI60

| | |
|------|---|
| 15cm | PŁYTA WARSTWOWA Z RDZENIEM Z WEŁNY MINERALNEJ EI60 |
| 12cm | SŁUP STALOWY HEA120 R60 |

W1 posadzka na gruncie

| | |
|------|---|
| 8cm | KOSTKA BETONOWA |
| 5cm | PODSYPKA PIASKOWA Z CEMENTEM 1:4 |
| 30cm | TŁUCZEŃ ŁAMANY FRAKCJA FRAKCJA 35,1-63mm |
| * | GEOWŁÓKNICA |
| 10cm | PODBUDOWA |
| * | GRUNT RODZIMY |


| | | | |
|--|-----------------|----------------|-----------|
| INWESTOR | | | |
| URZĄD MIASTA I GMINY NOWE MIASTO NAD PILICĄ PL. O.H. KOŹMIŃSKIEGO 1/2 26-420 NOWE MIASTO NAD PILICĄ | | | |
| TYTUŁ PROJEKTU | | | |
| "Budowa dwóch budynków technicznych " | | | |
| TYTUŁ OPISU | | | |
| "Budowa budynku technicznego nr 1" | | | |
| ADRES BUDOWY | | | |
| Nowe Miasto nad Pilicą jeden. ewid: 140608_4_Nowe Miasto nad Pilicą obręb 0001 Nowe Miasto działka nr. 706/3 26-420 Nowe Miasto nad Pilicą | | | |
| ARCH. PROJEKTANT | mgr inż. arch. | MA/057/12 | |
| Projekt arch. | Marcel Gili | | |
| ARCH. SPRAWDZAJĄCY | | | |
| Check arch. | | | |
| PROJEKTANT | IMIĘ I NAZWISKO | NR UPRAWNIENI | PODPIS |
| Designers | Names | Licence Number | Signature |
| GENERALNY PROJEKTANT | | | |
| Autorska Pracownia Architektury MG-Studio Projekt | | | |
| ul. Warszawska 3 26-420 Nowe Miasto n/Pilicą +48 691-512-988 biuro@mg-studioprojekt.pl www.mg-studioprojekt.pl | | | |
| KATEGORIA OBIEKTU | | | |
| XVIII | | | |
| FAZA | | | |
| PROJEKT TECHNICZNY | | | |
| BRANŻA | | | |
| ARCHITEKTURA | | | |
| TREŚĆ RYSUNKU | | | |
| PRZESKÓJ A-A | | | |
| DATA | 10.11.2025 r. | SKALA | 1:50 |
| Date | | Scale | |
| SYGNATURA | FAZA | NUMER RYSUNKU | REWIZJA |
| Signature | Purpose | DRAWING NO. | Revision |
| N.M. | P.T | A-03 | A |

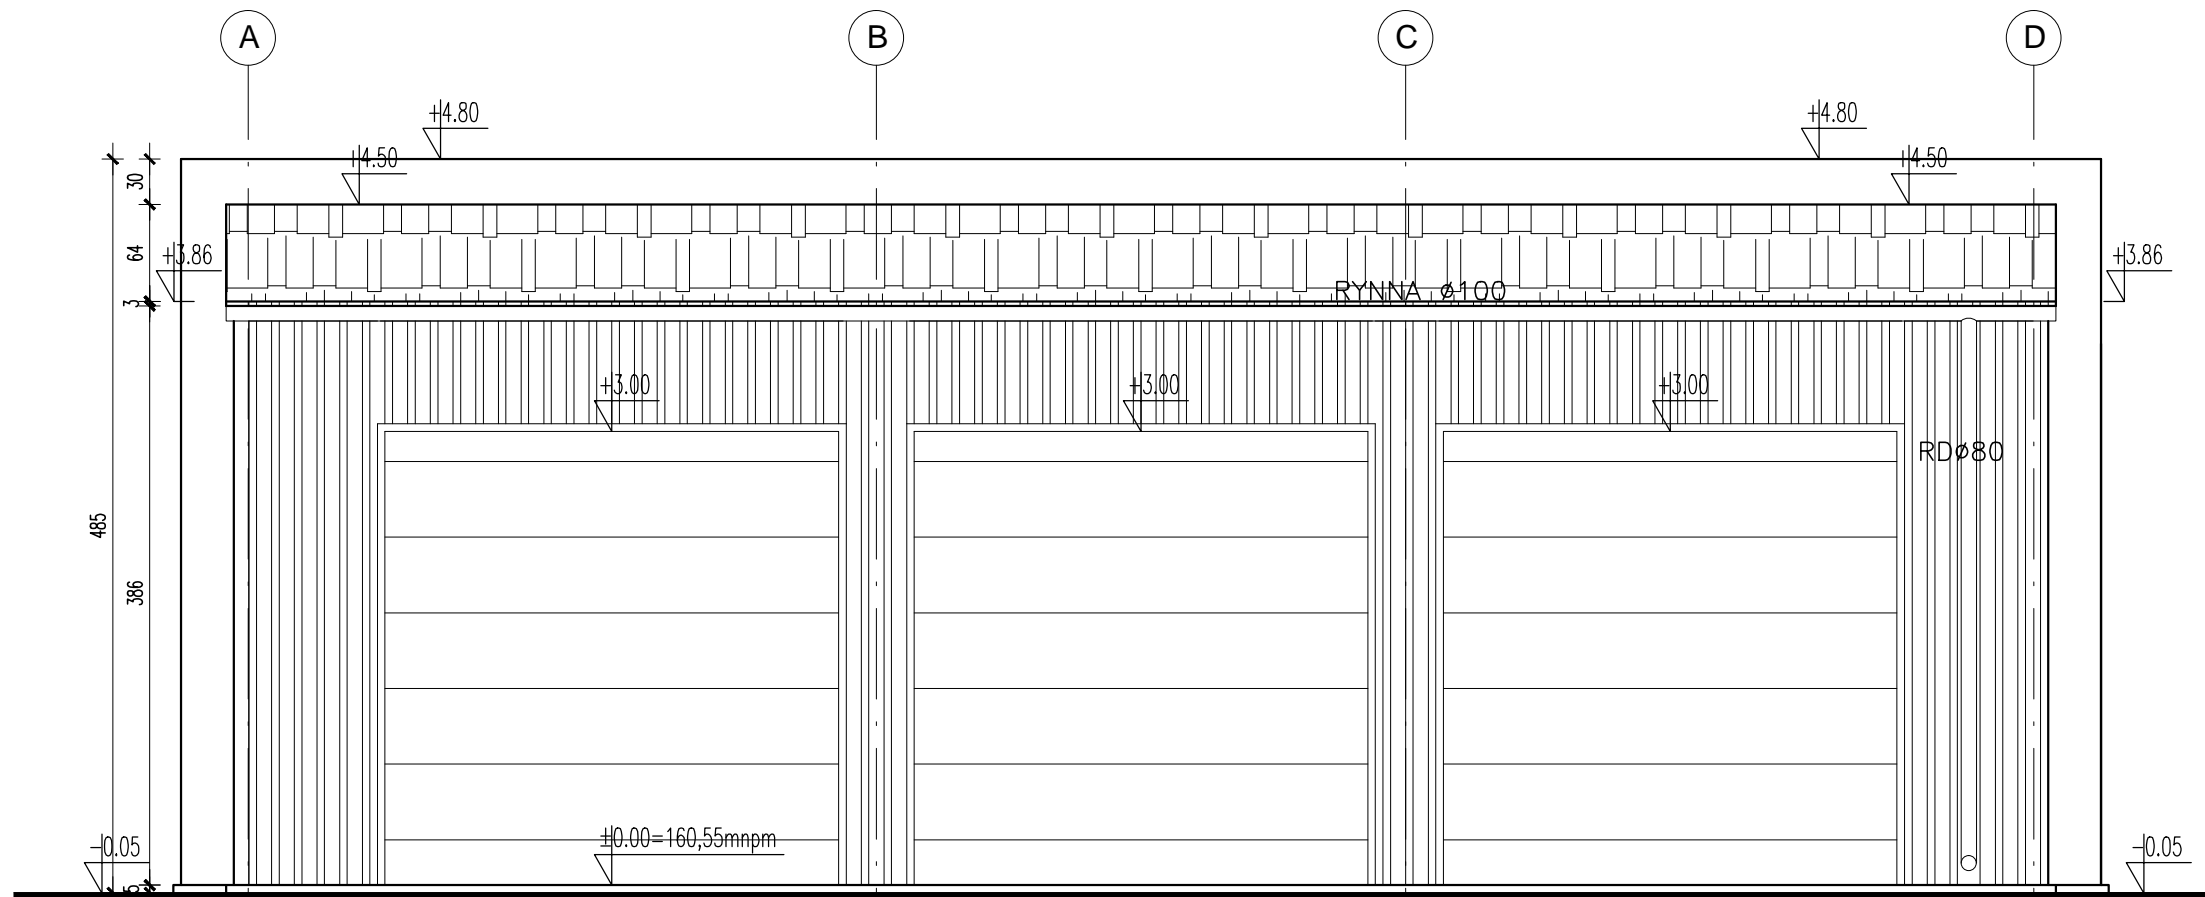

ELEWACJA ZACHODNIA(BOCZNA)


LEGENDA:

- ściana oddzielenia PPOŻ
kolor biały:(ral 9003)
- brama garażowa
kolor: imitacja drewna-żółty dąb
- ściana
stal powlekana-ciemny szary antracyt:(ral 7016)
- obróbki blacharskie, parapety
stal powlekana-ciemny szary antracyt:(ral 7016)
- parapety zewnętrzne -kolor tytan cynk
- stolarka okienna
ciemny szary antracyt:(ral 7016)

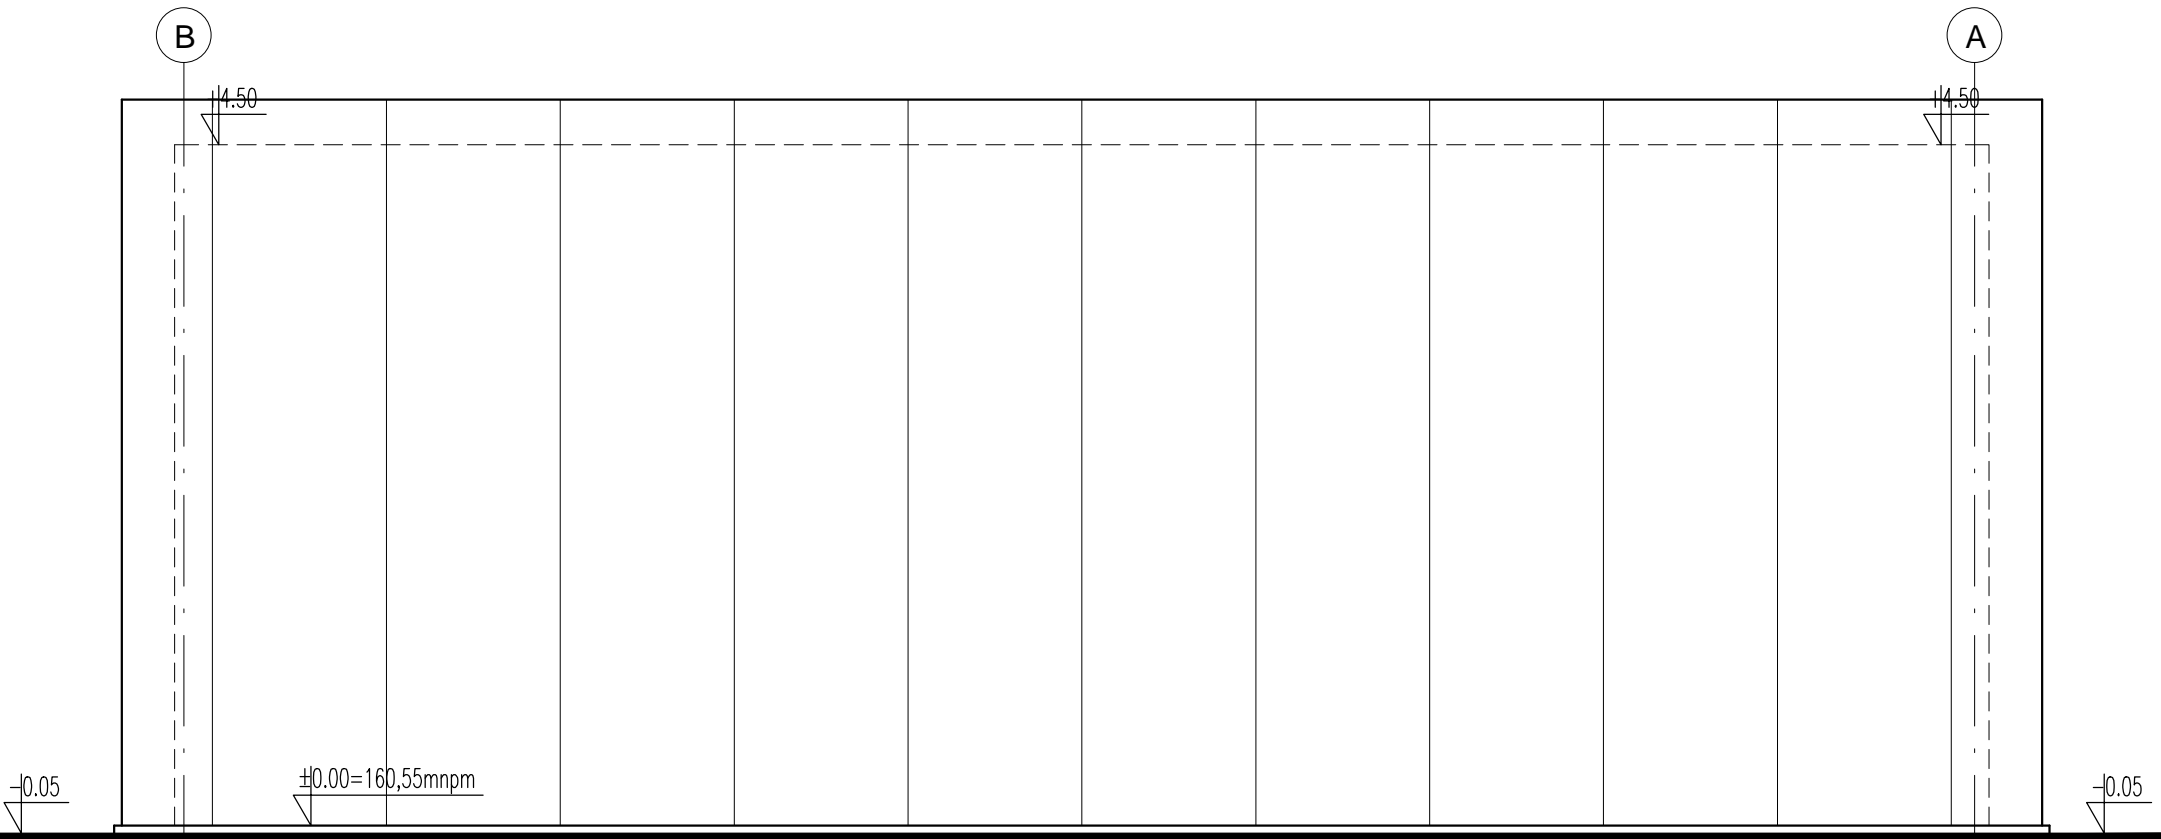


ELEWACJA WSCHODNIA(BOCZNA)

| | | | |
|--|------------------------------|---------------------------------|---------------------|
| INWESTOR | | | |
| URZĄD MIASTA I GMINY NOWE MIASTO NAD PILICĄ PL. O.H. KOŹMIŃSKIEGO 1/2 26-420 NOWE MIASTO NAD PILICĄ | | | |
| TYTUŁ PROJEKTU | | | |
| "Budowa dwóch budynków technicznych " | | | |
| TYTUŁ OPISOWANIA Title of Description | | | |
| "Budowa budynku technicznego nr 1" | | | |
| ADRES BUDOWY Building address | | | |
| Nowe Miasto nad Pilicą jedn. ewid: 140608_4_Nowe Miasto nad Pilicą obręb 0001 Nowe Miasto działka nr. 706/3 26-420 Nowe Miasto nad Pilicą | | | |
| ARCH. PROJEKTANT Project arch | mgr inż. arch. Marcel Gil | MA/057/12 | |
| ARCH. SPRAWDZAJĄCY Check arch | | | |
| PROJEKTANT Designers | IMIĘ I NAZWISKO Names | NR UPRAWNIENI Licence Number | PODPIS Signature |
| GENERALNY PROJEKTANT | | | |
| Autorska Pracownia Architektury MG-Studio Projekt | | | |
|  ul. Warszawska 3 26-420 Nowe Miasto n/Pilicą +48 691-512-988 biuro@mg-studioprojekt.pl www.mg-studioprojekt.pl | | | |
| KATEGORIA OBIEKTU | XVIII | | |
| FAZA | PROJEKT TECHNICZNY | | |
| BRANŻA | ARCHITEKTURA | | |
| TREŚĆ RYSUNKU | | | |
| ELEWACJE WSCHODNIA I ZACHODNIA | | | |
| DATA Date | 10.11.2025 r. | SKALA Scale | 1:50 |
| SYGNATURA Signature | FAZA Purpose | NUMER RYSUNKU DRAWING NO. | REWIZJA Revision |
| N.M. | P.T | A-04 | A |

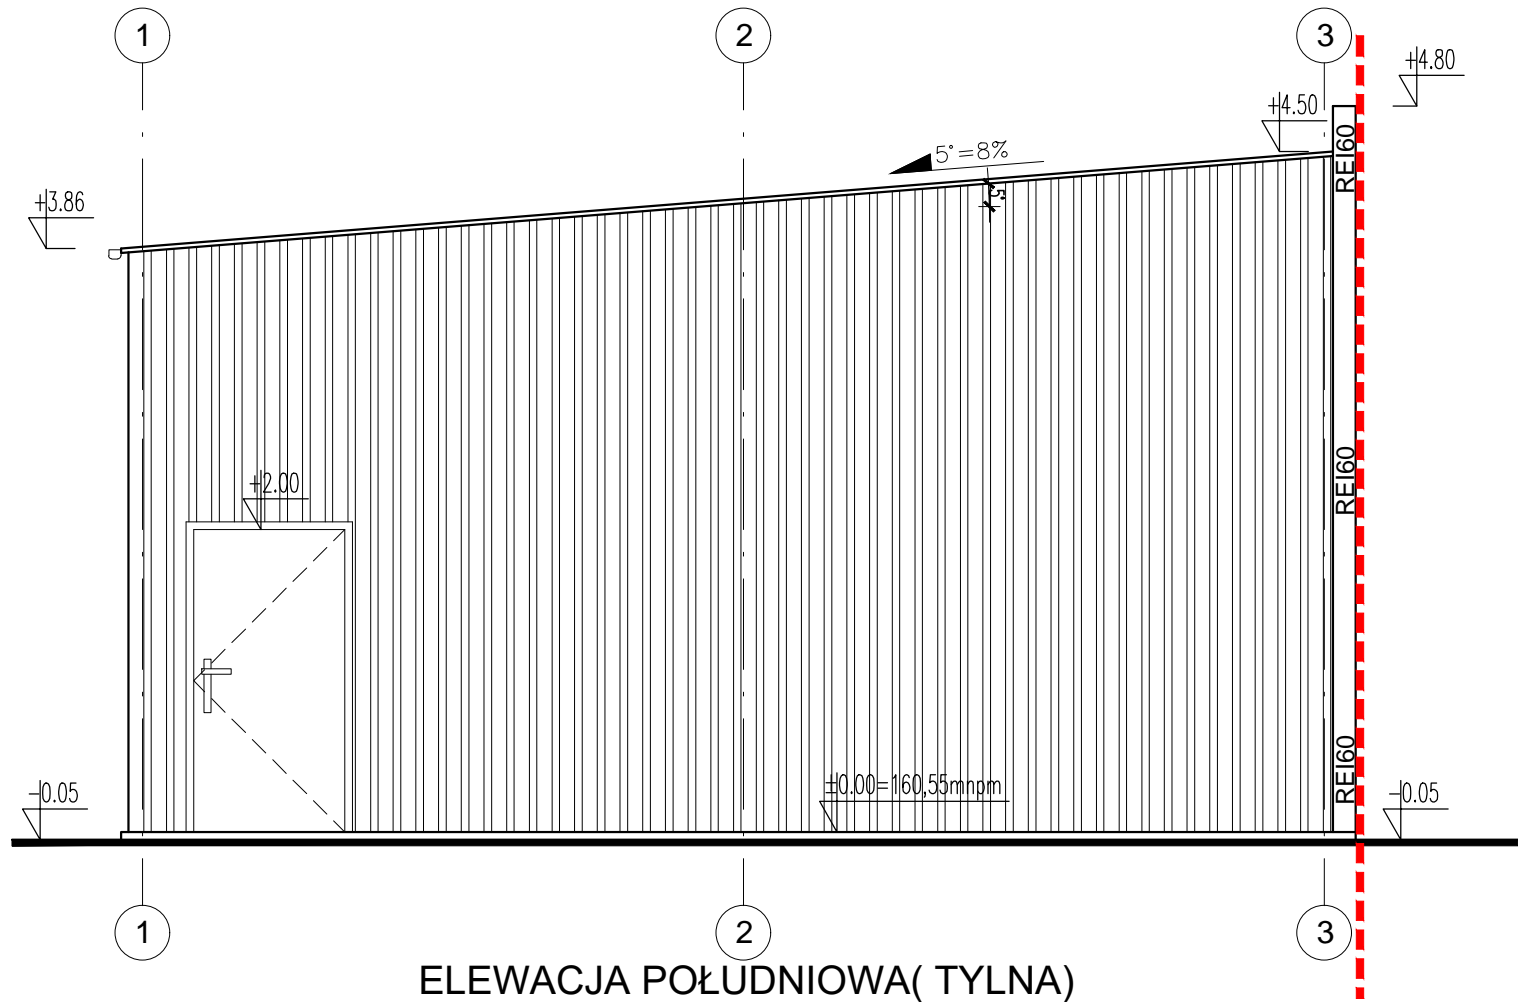

ELEWACJA POŁUDNIOWA(TYLNA)

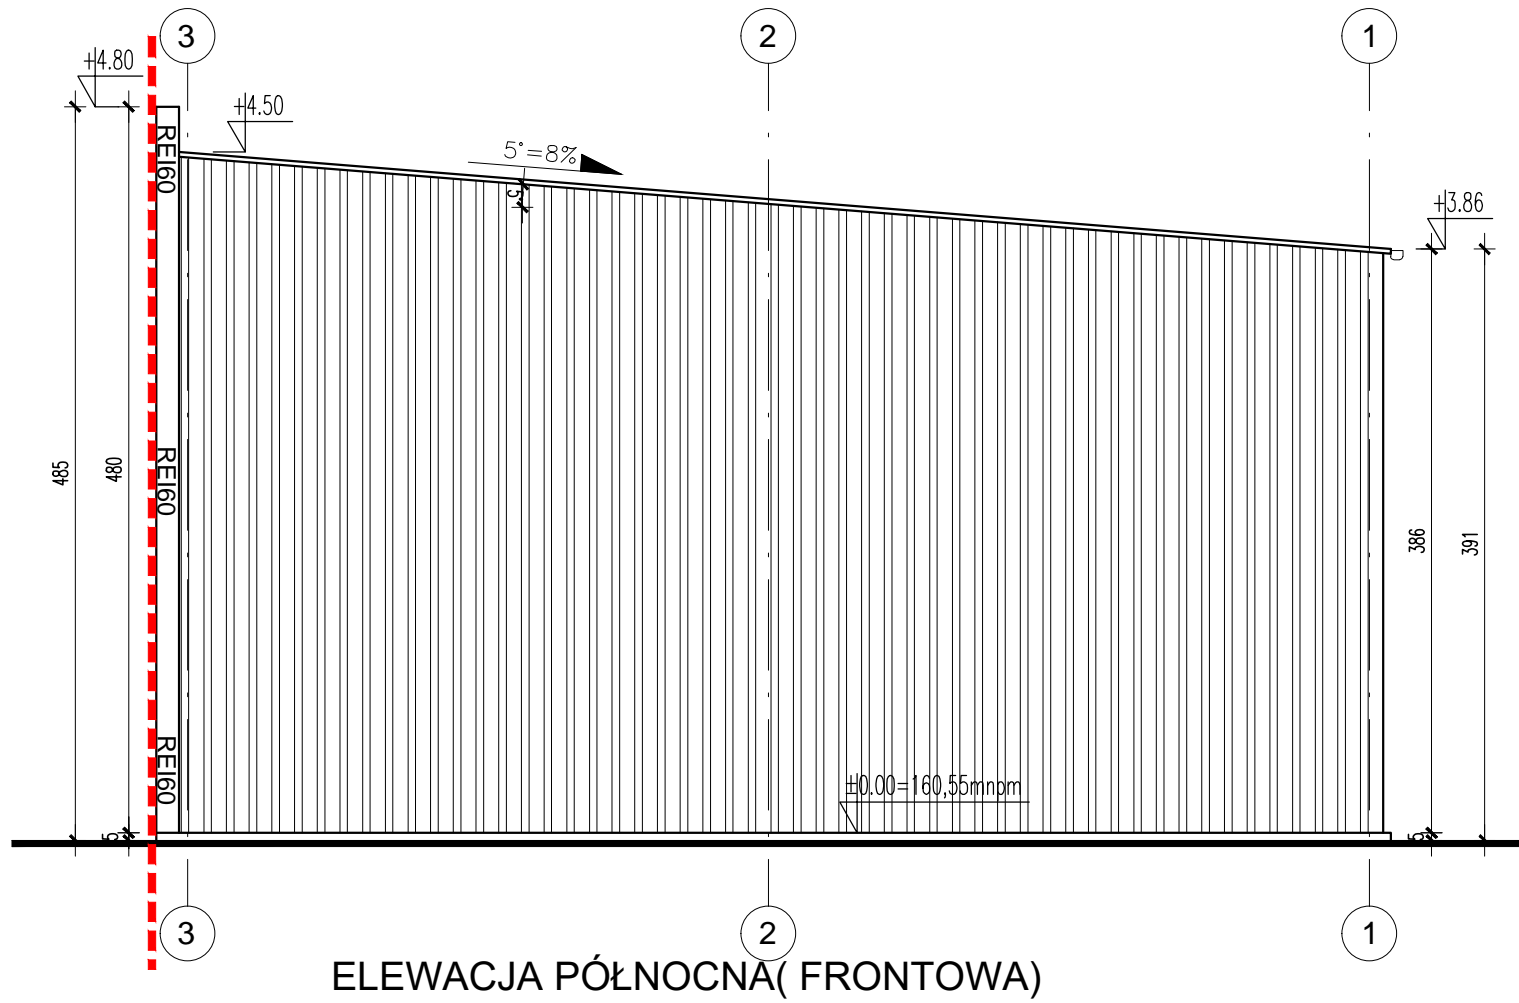

ELEWACJA PÓŁNOCNA(FRONTOWA)

- LEGENDA:
- ściana oddzielenia PPOŻ
kolor biały:(ral 9003)
 - brama garażowa
kolor: imitacja drewna-żółty dąb
 - ściana
stal powlekana-ciemny szary antracyt:(ral 7016)
 - obróbki blacharskie, parapety
stal powlekana-ciemny szary antracyt:(ral 7016)
 - parapety zewnętrzne -kolor tytan cynk
 - stolarka okienna
ciemny szary antracyt:(ral 7016)

| | | | |
|--|-----------------|----------------|-----------|
| INWESTOR | | | |
| URZĄD MIASTA I GMINY NOWE MIASTO NAD PILICĄ PL. O.H. KOZMIŃSKIEGO 1/2 26-420 NOWE MIASTO NAD PILICĄ | | | |
| TYTUŁ PROJEKTU | | | |
| "Budowa dwóch budynków technicznych " | | | |
| TYTUŁ OPISU | | | |
| "Budowa budynku technicznego nr 1" | | | |
| ADRES BUDOWY | | | |
| Nowe Miasto nad Pilicą jeden. ewid: 140608_4_Nowe Miasto nad Pilicą obręb 0001 Nowe Miasto działka nr. 706/3 26-420 Nowe Miasto nad Pilicą | | | |
| ARCH. PROJEKTANT | mgr inż. arch. | MA/057/12 | |
| Project arch | Marcel Gili | | |
| ARCH. SPRAWDZAJĄCY | | | |
| Check arch | | | |
| PROJEKTANT | IMIĘ I NAZWISKO | NR UPRAWNIENI | PODPIS |
| Designers | Names | Licence Number | Signature |
| GENERALNY PROJEKTANT | | | |
| Autorska Pracownia Architektury MG-Studio Projekt | | | |
| ul. Warszawska 3 26-420 Nowe Miasto nad Pilicą +48 691-512-988 biuro@mg-studioprojekt.pl www.mg-studioprojekt.pl | | | |
| KATEGORIA OBIEKTU | | | |
| XVIII | | | |
| FAZA | | | |
| PROJEKT TECHNICZNY | | | |
| BRANŻA | | | |
| ARCHITEKTURA | | | |
| TREŚĆ RYSUNKU | | | |
| ELEWACJE PÓŁNOCNA I POŁUDNIOWA | | | |
| DATA | 10.11.2025 r. | SKALA | 1:50 |
| Date | | Scale | |
| SYGNATURA | FAZA | NUMER RYSUNKU | REWIZJA |
| Signature | Purpose | DRAWING NO. | Revision |
| N.M. | P.T | A-05 | A |