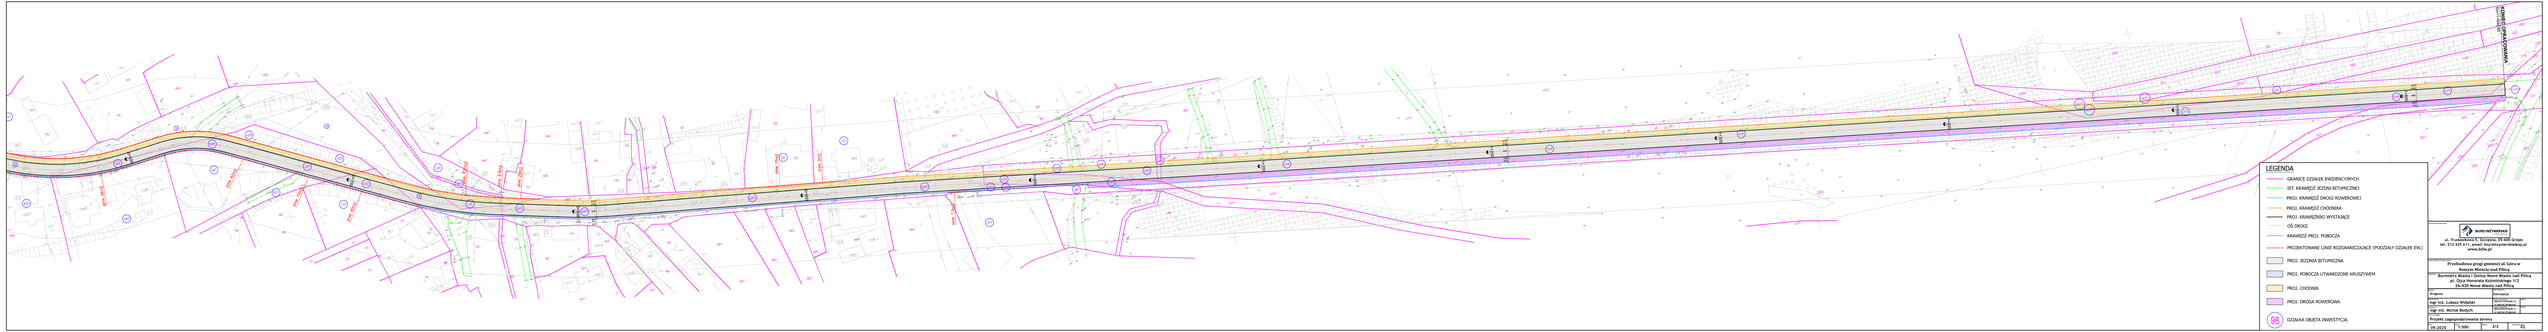
KOMÓRNIKI-OSTROWINA
LEGENDA
GRANICE DZIAŁEK EWIDENCYJNYCH
IST. KRAWĘDŹ JEZDNI BITUMICZNEJ
PROJ. KRAWĘDŹ DROGI ROWEROWEJ
PROJ. KRAWĘDŹ CHODNIKA
PROJ. KRAWĘDŹNIK WYSTAJĄCE
OŚ DROGI
KRAWĘDŹ PROJ. POBOCZA
PROJEKTOWANE LINIE ROZGRANICZAJĄCE (PODZIAŁY DZIAŁEK EW.)
PROJ. JEZDNIA BITUMICZNA
PROJ. POBOCZA UTWARDZONE KRUSZYWEM
PROJ. CHODNIK
PROJ. DROGA ROWEROWA
DZIAŁKA OBJĘTA INWESTYCJĄ
biuro inżynierskie
ul. Trzebnicka 9, Strzelce, 55-050 Sobpno
tel. 512 425 671, email: biurotrzcinskiwindyk.pl
www.bibw.pl
Przebudowa drogi gminnej ul. Góra w
Nowym Mieście nad Pilicą
Budowa ścieżki rowerowej wzdłuż ul. Góra w Nowym Mieście nad Pilicą
ul. Ojca Henryka Kolinkiewicza 1/2
26-420 Nowe Miasto nad Pilicą
Projekt
mgr inż. Łukasz Wiśniski
mgr inż. Michał Bodych
Rzeczoznawca
Uprawnienia
Konstrukcyjno-budowlane
Projekt zagospodarowania terenu
Nr. działki
1:500
A3
02