


ZAŁĄCZNIK NR 1
do Uchwały nr
Rady Miejskiej w Nowym Mieście nad Pilicą
z dnia 2026 r.

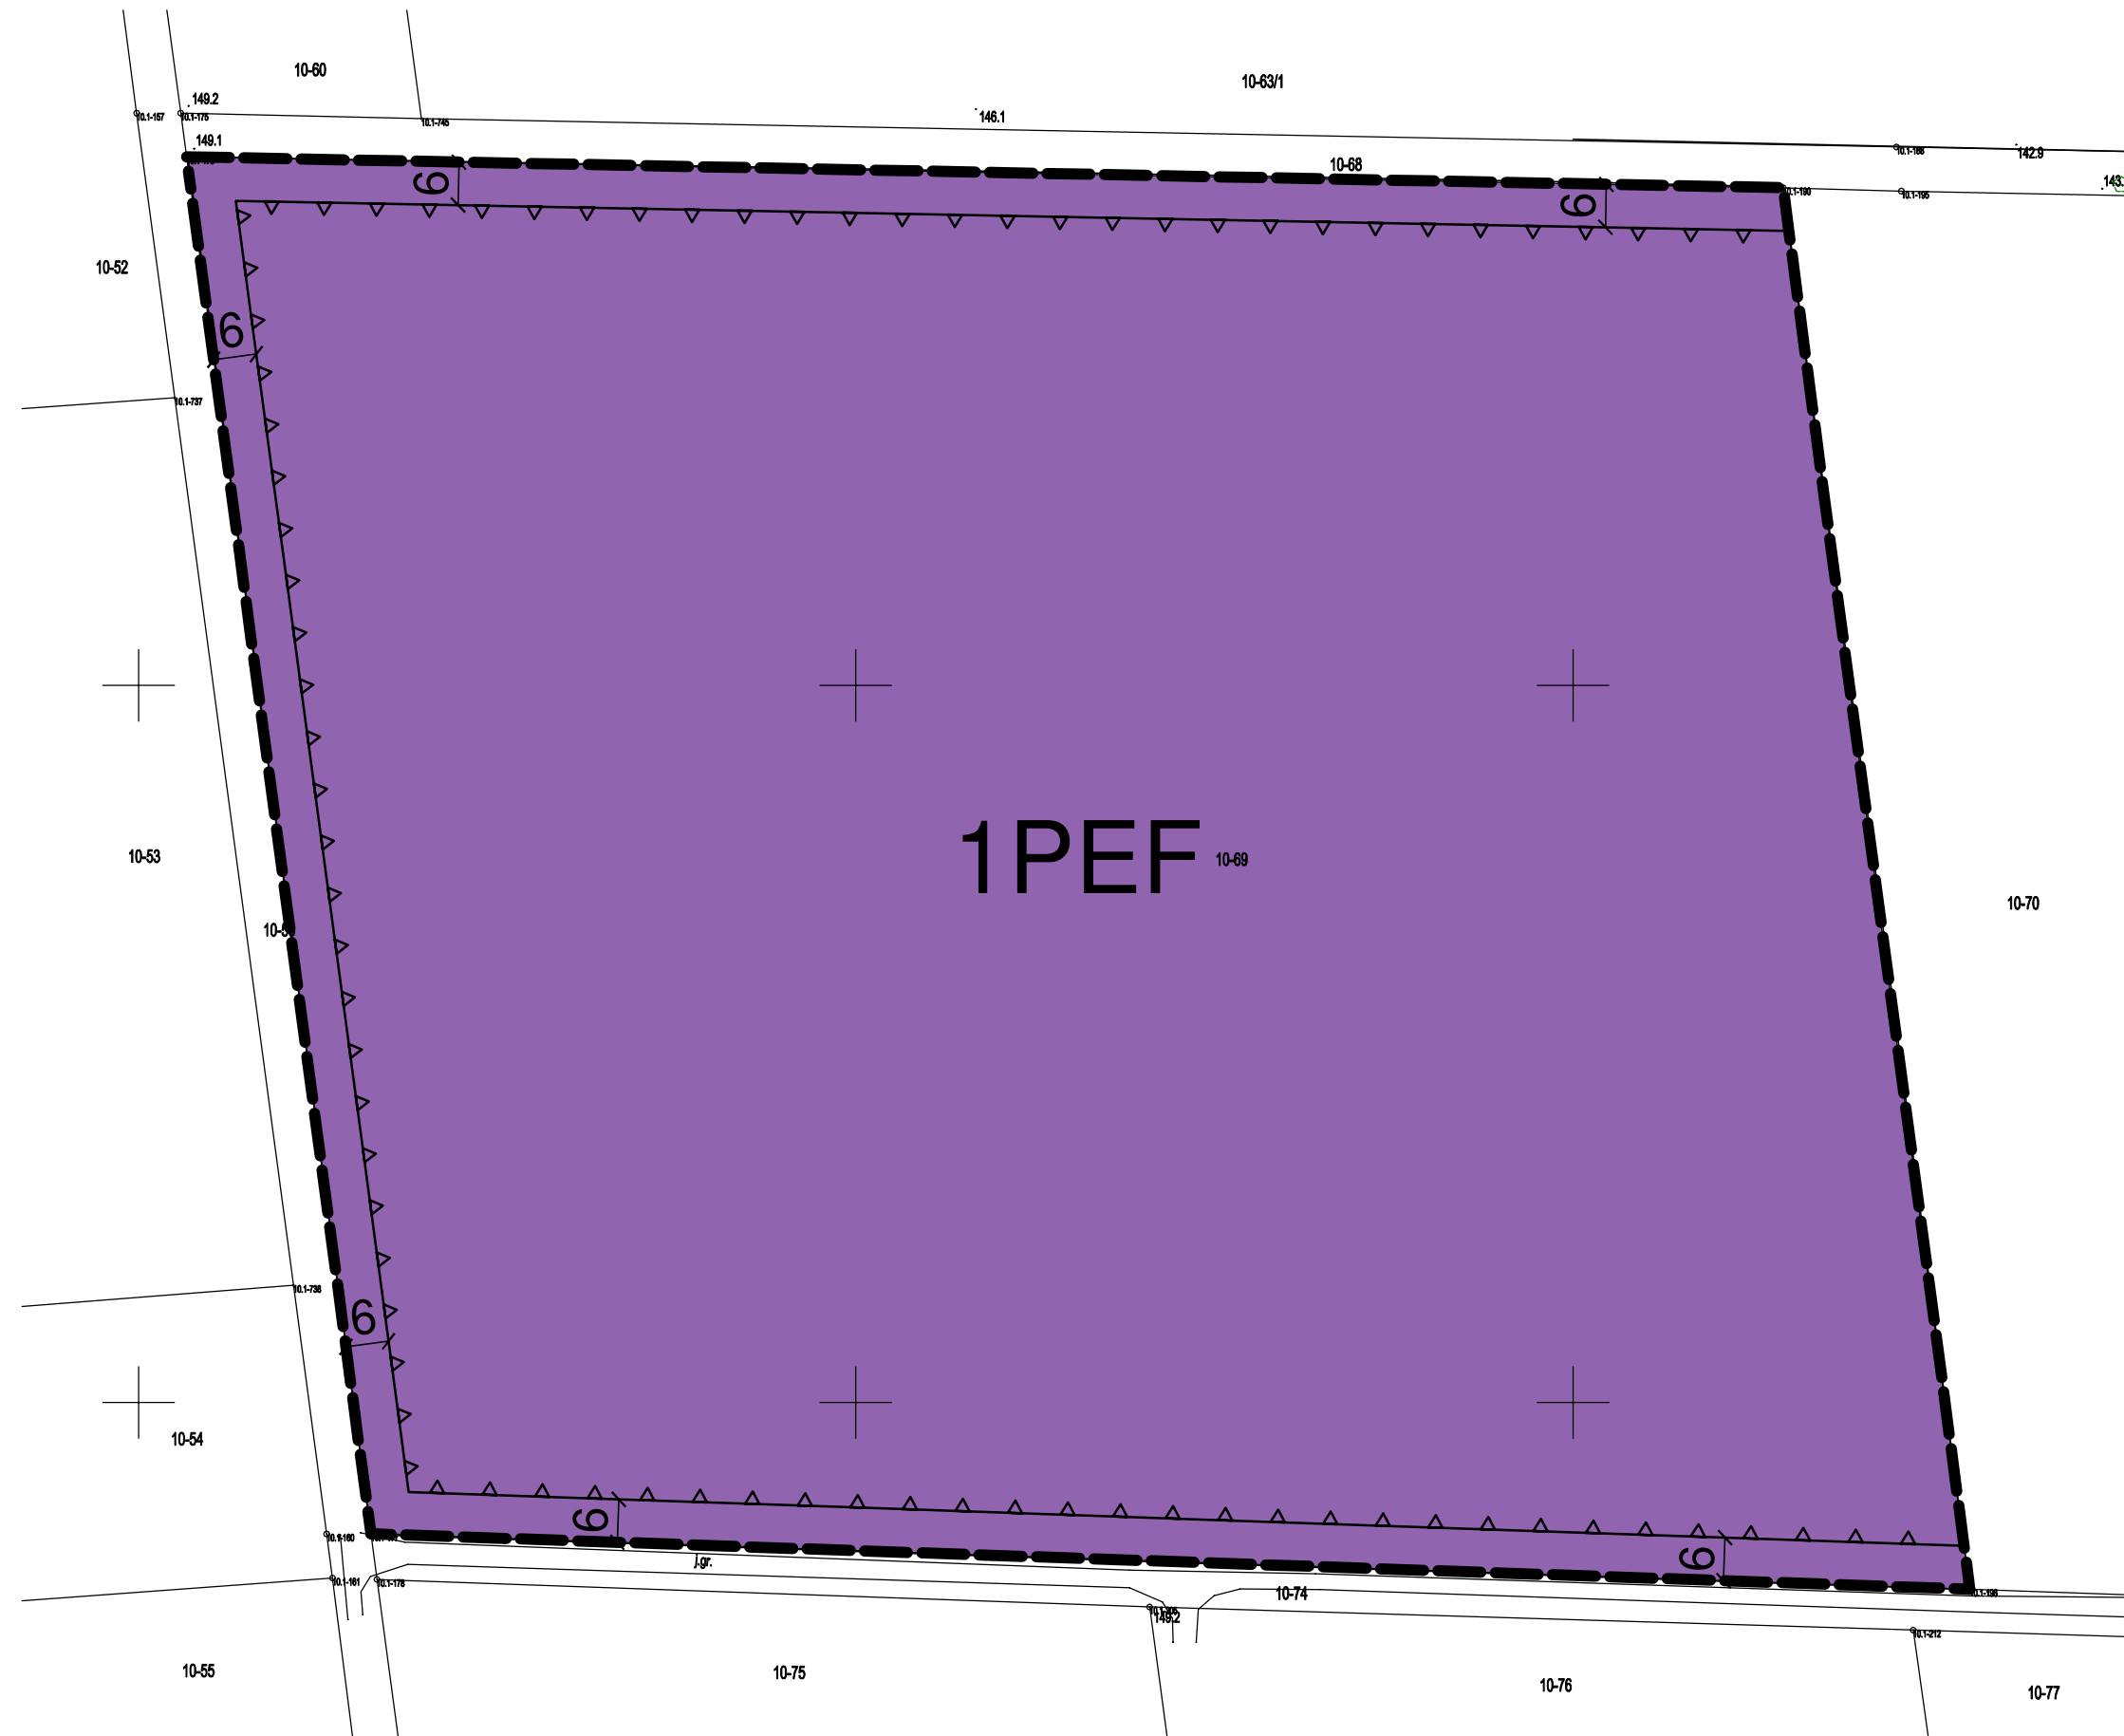

	Granica obszaru objętego planem miejscowym
	Linie rozgraniczające tereny o różnym przeznaczeniu lub różnych zasadach zagospodarowania
	Wymiar podany w metrach
	Nieprzekraczalne linie zabudowy


 PEF - teren elektrowni słonecznej

Układ współrzędnych płaskich prostokątnych
PL-2000 strefa 7

Źródło pochodzenia użytego materiału państwowego zasobu geodezyjnego i kartograficznego:
Starostwo Powiatowe w Grójcu
Wydział Geodezji, Kartografii,
Katastru i Nieruchomości
ul. Piłsudskiego 59, 05-600 Grójec

**przestrzennego gminy
Nowe Miasto nad Pilicą**

*Rady Miejskiej w Nowym Mieście nad Pilicą
z dnia 16 stycznia 2020 r.)*

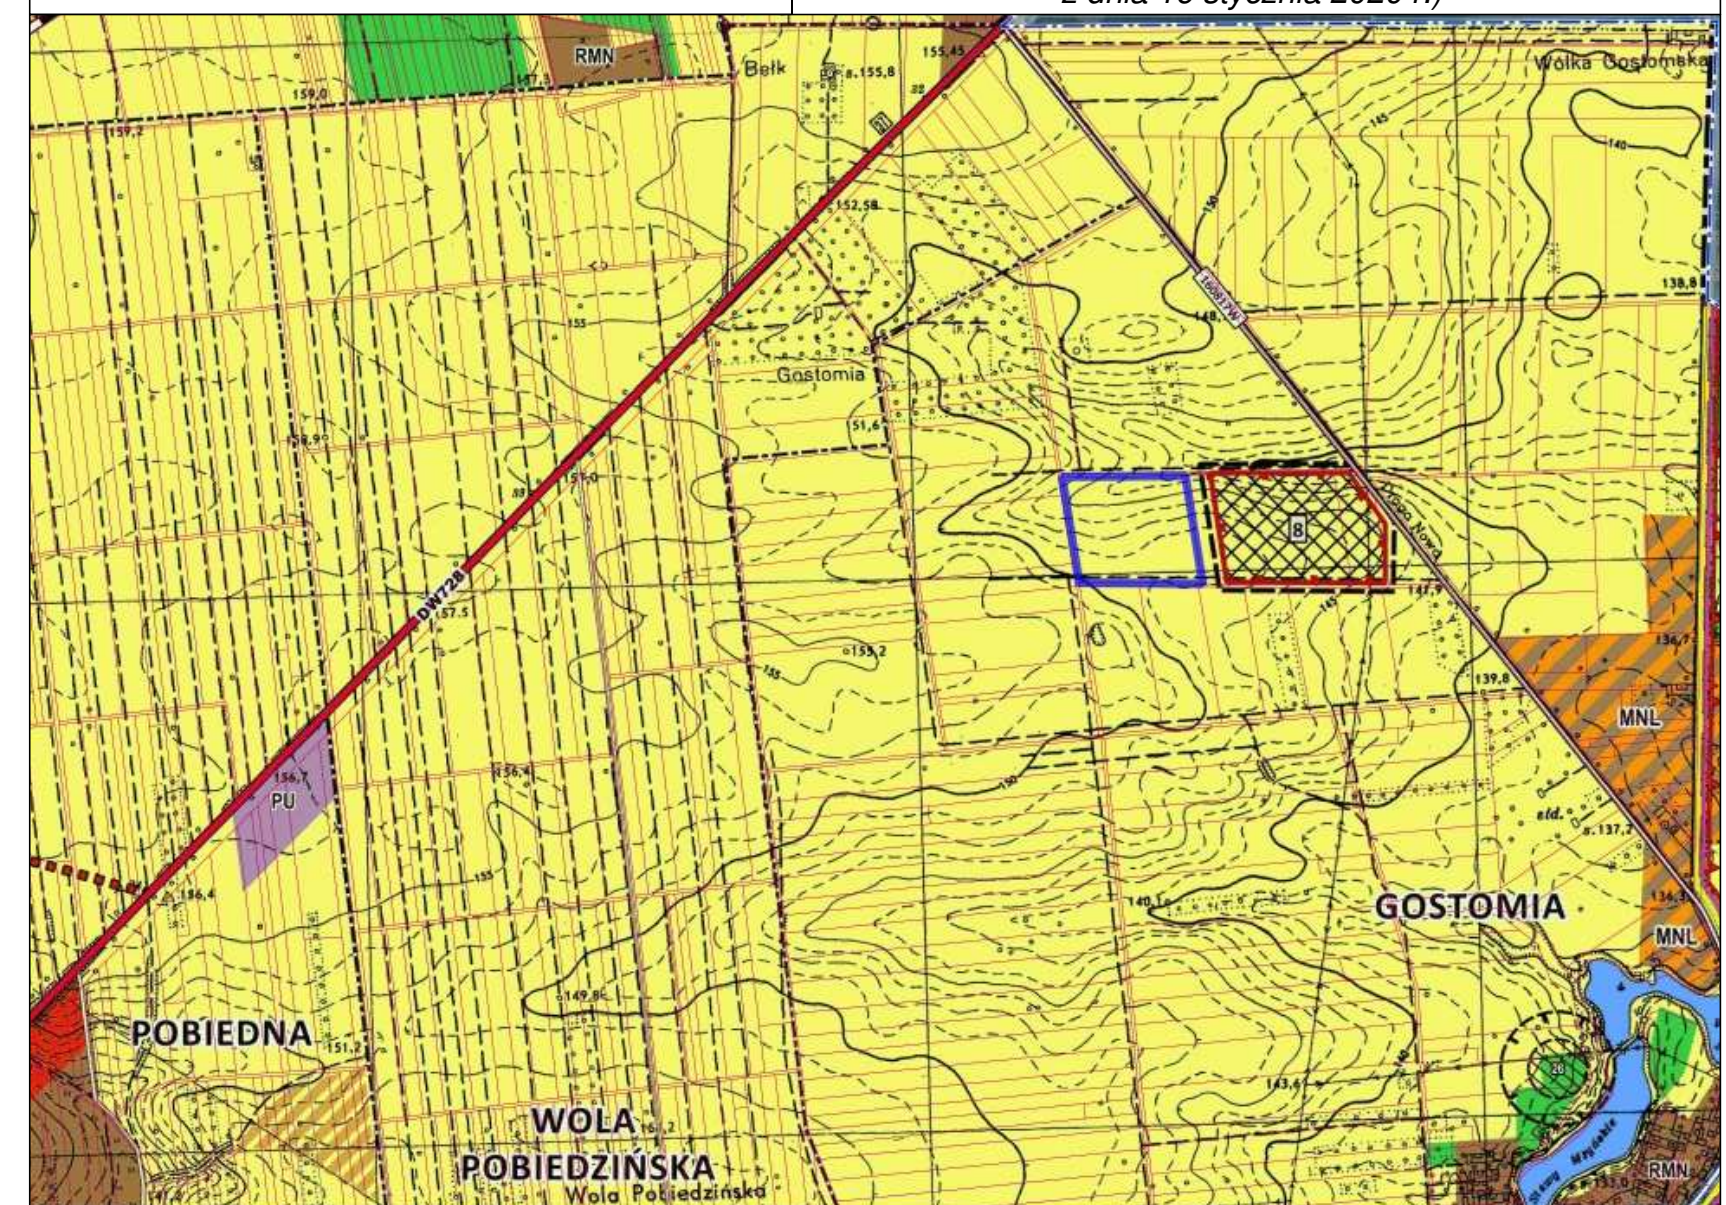

LEGENDA:
OZNACZENIA STUDIUM:
PODZIAŁ TERYTORIALNY I PLANISTYCZNY

NOWE MIASTO NAD PILICĄ	JEDNOSTKA MIEJSKA (OBRĘB NOWE MIASTO)
ŻDŹARY	NAZWA OBRĘBU EWIDENCYJNEGO

KIERUNKI PRZEZNACZENIA TERENÓW - OBSZARY OTWARTE,
W TYM ROLNICZA I LEŚNA PRZESTRZEŃ PRODUKCYJNA

[I] OBSZARY ROLNICZEJ PRZESTRZENI PRODUKCYJNEJ

TERENY ROLNICZE

GRANICA OBSZARU OBJĘTEGO PLANEM MIEJSCOWYM

TERENY W BEZPOŚREDNIM SĄSIEDZTWIE
OBSZARU OBJĘTEGO PLANEM MIEJSCOWYM

OCHRONA ZŁÓŻ ORAZ DZIAŁALNOŚĆ GÓRNICZA

 OBSZARY UDOKUMENTOWANYCH ŹRÓD KOPALIN
(WRAZ Z NUMEREM WG CZĘŚCI TEKSTOWEJ STUDIUM)

----- GRANICE TERENU GÓRNICZEGO

 GRANICE OBSZARU GÓRNICZEGO